
Vorprojekt 1 / Massnahmenplan


Objekt: 18-179
Wohnhaus
Parzelle 311
St.Jost
6373 Ennetbürgen

Bauherrschaft: Pfarrei St. Anton, Ennetbürgen
c/o Sepp Odermatt
Blattengstellen
6373 Ennetbürgen

Projektverfasser: Planteams.ch.AG
Fadenbrücke 14
6374 Buochs
Tel. 041 622 18 18

Ort, Datum: Buochs, 16.03.2020



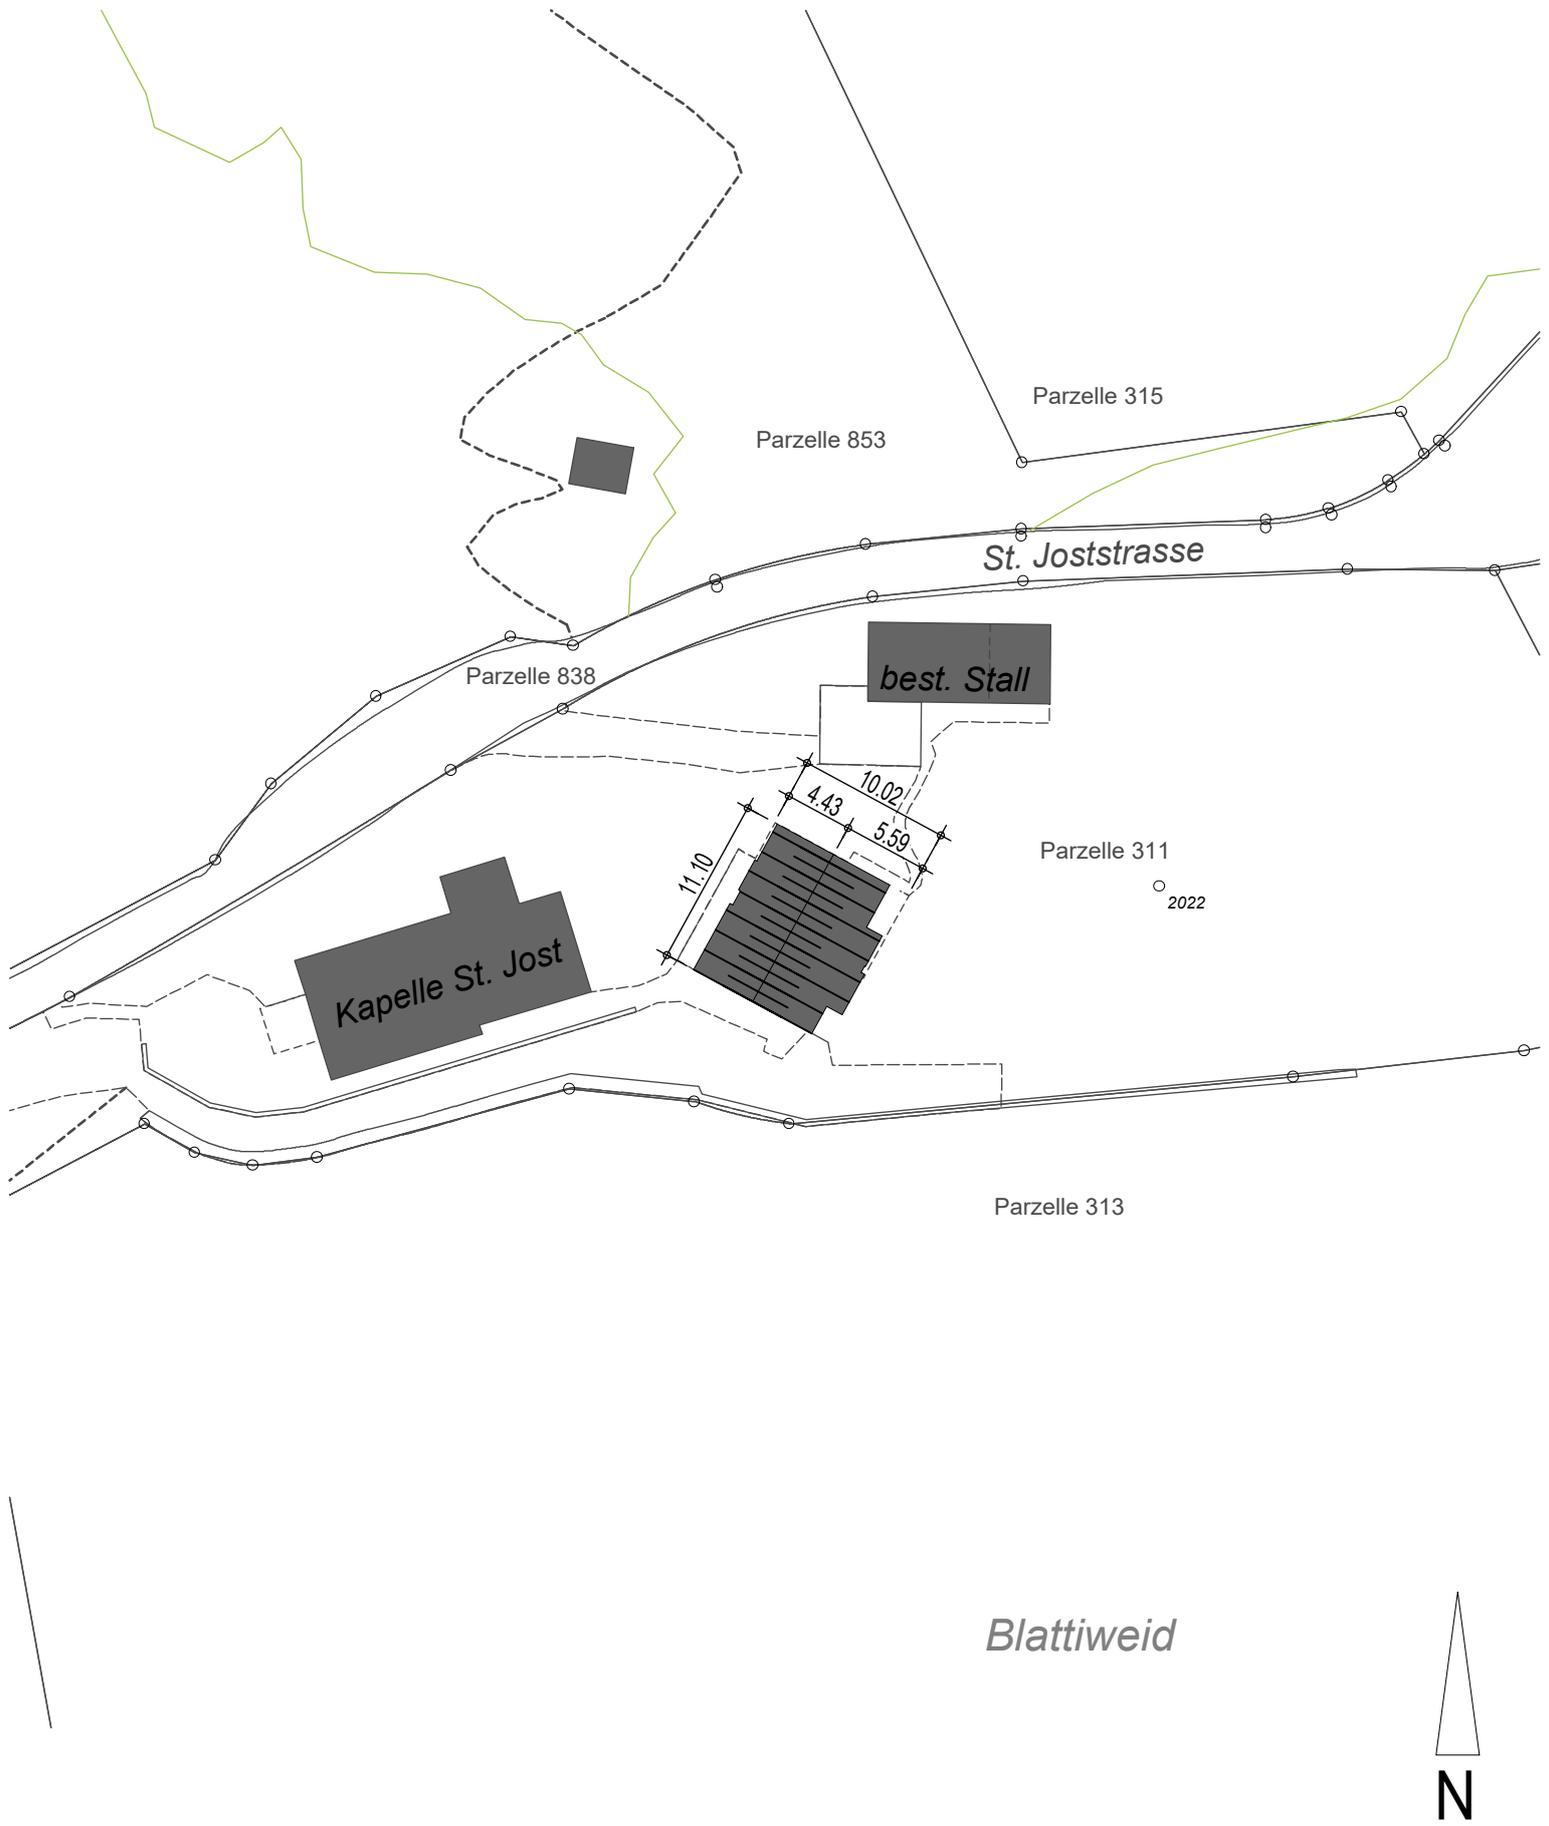

Galileo-Strasse 2 Fadenbrücke 14
 6056 Kägiswil 6374 Buochs
 041 661'23'23 041 622'18'18

Objekt: Wohnhaus, St. Jost, Parz.Nr. 311, 6373 Ennetbürgen Objekt-Nr. 18/179
Bauherrschaft: Pfarrei St. Jost, c/o Odermatt Sepp, Blattengestellen, 6373 Ennetbürgen

Vorprojekt 1 / Massnahmenplan


Plan-Nr. 001

Situation

1:500

Datum: 16.03.2020 fwa

- Bestehend
- Neu
- Abbruch

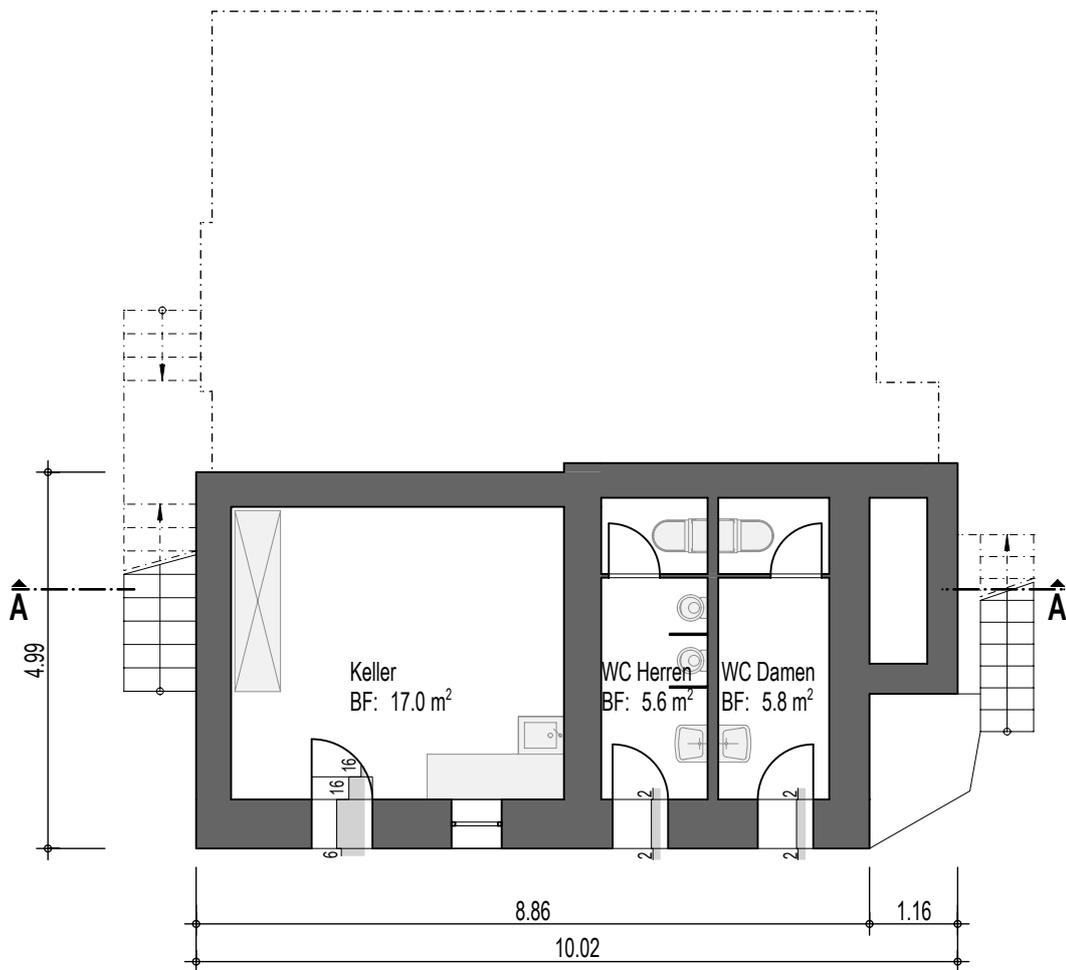

Galileo-Strasse 2 Fadenbrücke 14
6056 Kägiswil 6374 Buochs
041 661'23'23 041 622'18'18

Objekt: Wohnhaus, St. Jost, Parz.Nr. 311, 6373 Ennetbürgen

Objekt-Nr. 18/179

Bauherrschaft: Pfarrei St. Jost, c/o Odermatt Sepp, Blattengestellen, 6373 Ennetbürgen

Vorprojekt 1 / Massnahmenplan


Plan-Nr. 002

Untergeschoss

1:100


Datum: 16.03.2020 fwa

- Bestehend
- Neu
- Abbruch

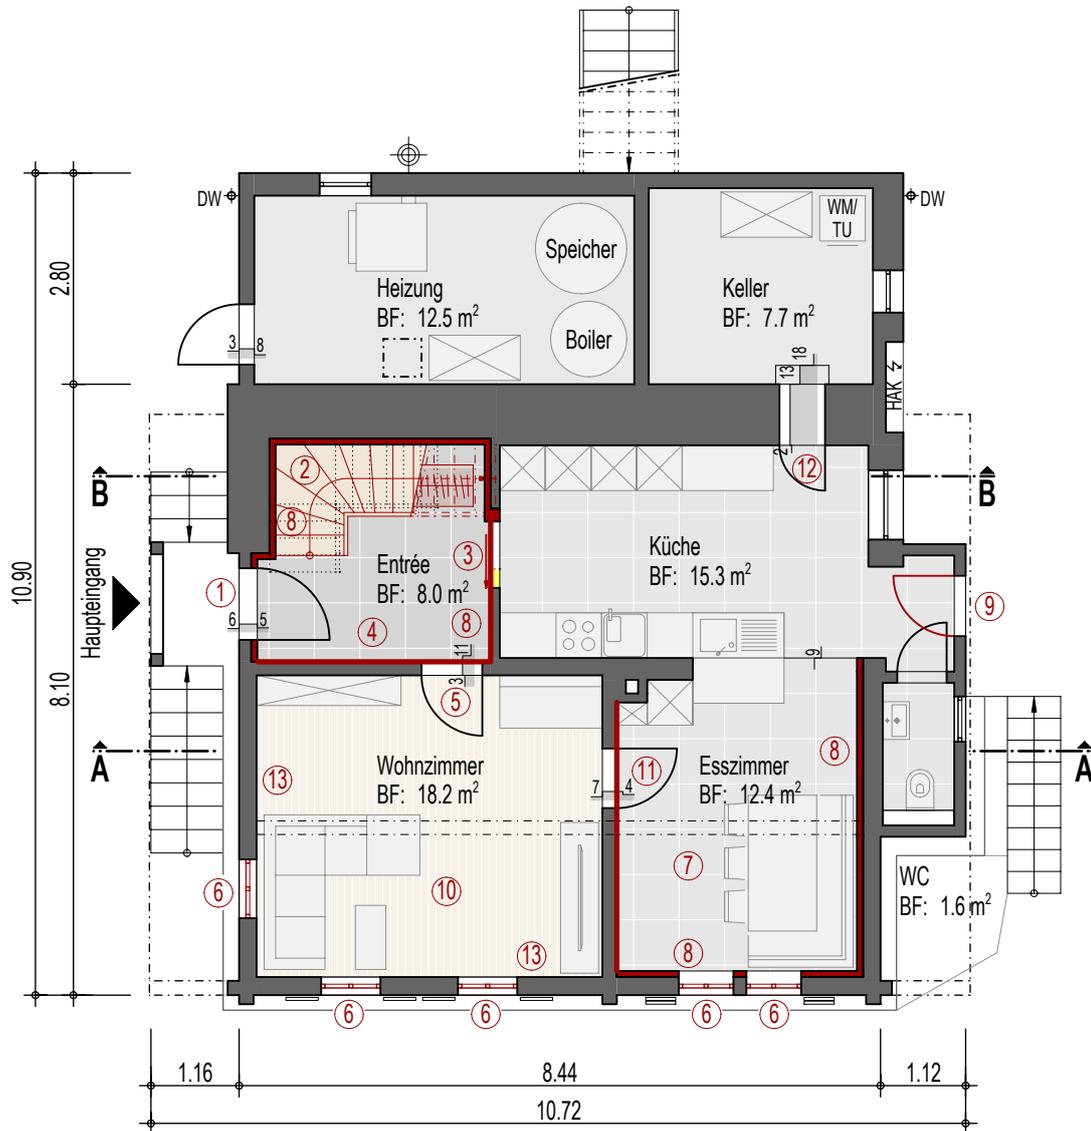

Massnahmen

- | | | |
|--|--|--|
| <p>① Eingangstür: Schloss und Dichtungen ersetzen
Planet-Absenkichtung einsetzen</p> <p>② neue Holzterasse</p> <p>③ Schiebtür: Tasche unter Treppe, neu</p> <p>④ Fussboden: neue Konstruktion + FBH
Wände: Täfer Weisstanne neu
Decke: Lignaturelement, sicht</p> <p>⑤ Stubentür: richten</p> <p>⑥ Holzfenster neu, innen Fichte
ausser mit Ölfarbe gestrichen</p> | <p>⑦ Decke: Gipsfaserplatte abgerieben, neu
Wände: Täfer Weisstanne, neu
Boden Platten best.</p> <p>⑧ Wand: Installationsrost ged. neu
Täfer Weisstanne, neu</p> <p>⑨ Tür: neu</p> <p>Alle Radiatoren werden neu gestrichen
Leitungen wo möglich in Wand verdeckt</p> <p>Elektroinstallationen entsprechen
nicht mehr den Vorschriften</p> | <p>⑩ Fussboden Stube wird geschliffen</p> <p>⑪ Türfüllung neu</p> <p>⑫ Türe neu malen</p> <p>⑬ Variante: Aussenwände innen dämmen
Best. Kassetentäfer anschl.
wieder montieren</p> |
|--|--|--|

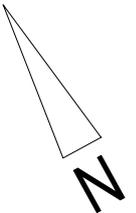

Galileo-Strasse 2 Fadenbrücke 14
6056 Kägiswil 6374 Buochs
041 661'23'23 041 622'18'18

Objekt: Wohnhaus, St. Jost, Parz.Nr. 311, 6373 Ennetbürgen

Objekt-Nr. 18/179

Bauherrschaft: Pfarrei St. Jost, c/o Odermatt Sepp, Blattengestellen, 6373 Ennetbürgen

Vorprojekt 1 / Massnahmenplan


Plan-Nr. 003

Erdgeschoss

1:100

Datum: 16.03.2020 fwa

	Bestehend
	Neu
	Abbruch

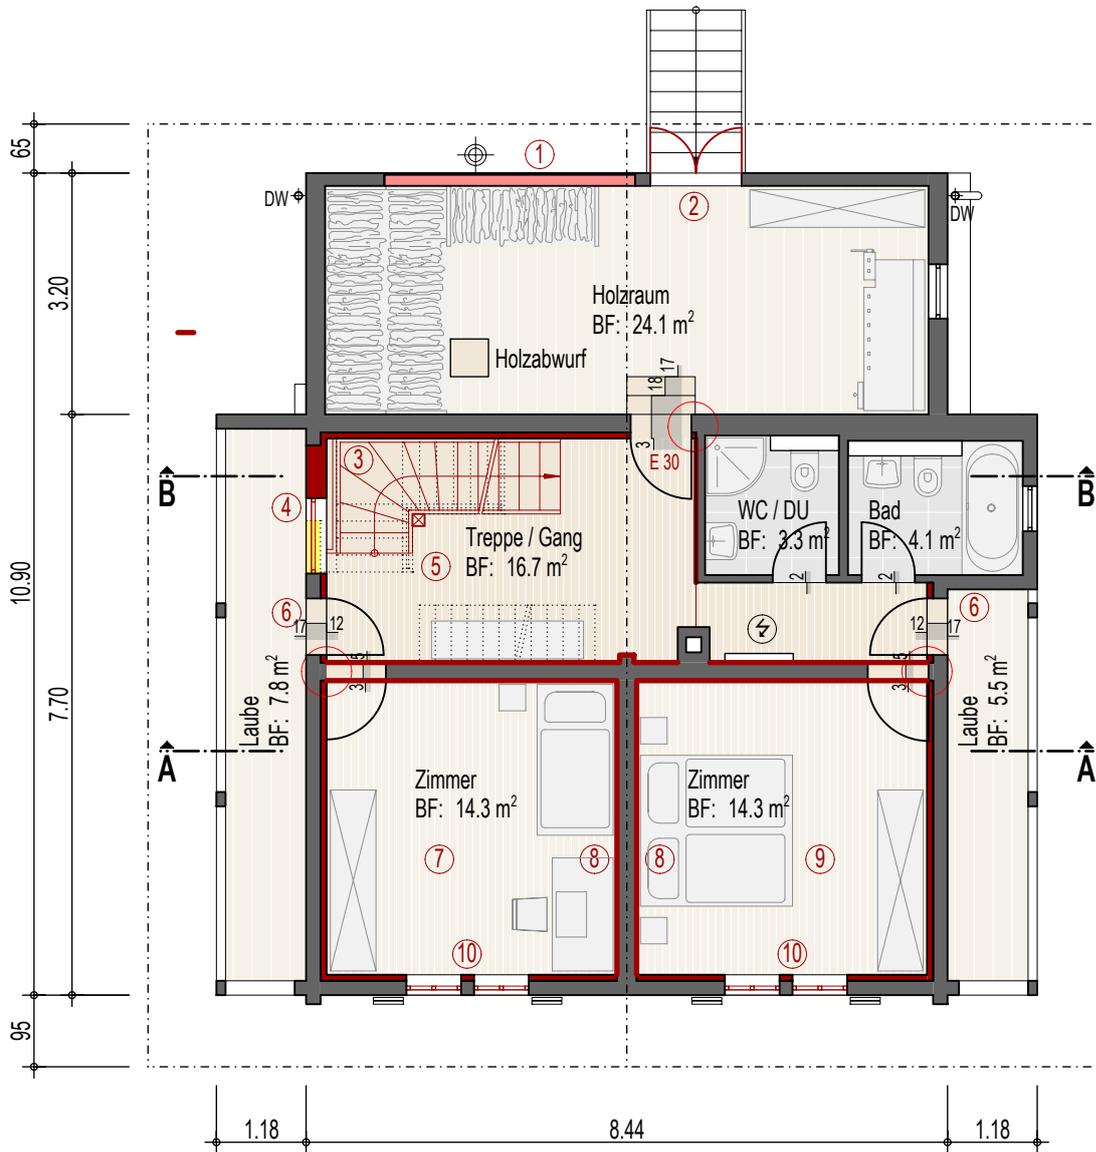


Massnahmen

- ① Aussenwand: ausdämmen
- ② Flügeltüre Holz neu (gedämmt)
- ③ neue Holztreppe
- ④ Fenster: um ca. 70 cm schieben
Grösse bleibt indentisch zum Bestand
neues Fenster wird eingebaut
- ⑤ Fussboden: neu
Lignaturdecke 16 cm
Bodenbelag Parkett
- ⑥ best. Laubentüren
Glaseinsatz wird ausgewechselt
neu Isolierverglasung
- ⑦ Decke: best. Balkenlage und Täfer bleiben
Wände: Täfer Weissstanne, neu
Boden: best. Laminat
- ⑧ evtl. Blockwand freilegen
Abschluss Blockwand zu Balkenlage mit
neuem Holzblendenfries angepasst
- ⑨ 2. Priorität
Decke: best. Balkenlage
Wände: Täfer Weissstanne, neu
Boden: best. Laminat
- ⑩ Aussenwand: Installationsrost ged. neu

Alle Radiatoren werden neu gestrichen
Leitungen wo möglich in Wand verdeckt

Elektroinstallationen entsprechen
nicht mehr den Vorschriften

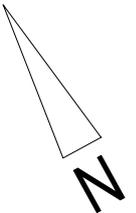

Galileo-Strasse 2 Fadenbrücke 14
6056 Kägiswil 6374 Buochs
041 661'23'23 041 622'18'18

Objekt: Wohnhaus, St. Jost, Parz.Nr. 311, 6373 Ennetbürgen

Objekt-Nr. 18/179

Bauherrschaft: Pfarrei St. Jost, c/o Odermatt Sepp, Blattengestellen, 6373 Ennetbürgen

Vorprojekt 1 / Massnahmenplan


Plan-Nr. 004

Obergeschoss

1:100


Datum: 16.03.2020 fwa

	Bestehend
	Neu
	Abbruch

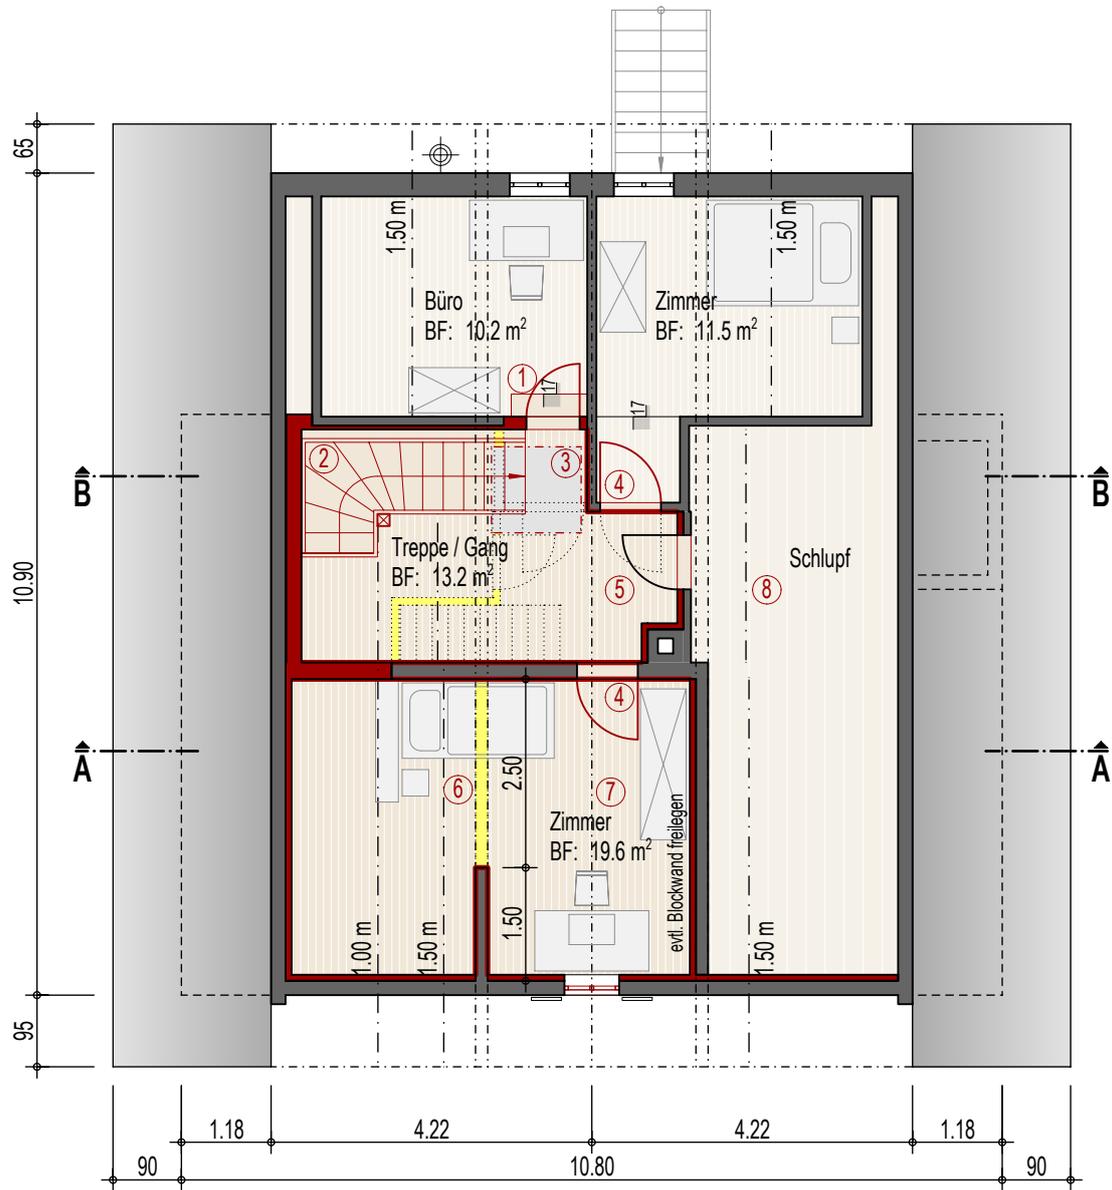

Massnahmen

- | | | |
|---|---|---|
| <ul style="list-style-type: none"> ① Neue Tür (70 cm)
Innen mit Bockstufe 17 cm ② Treppe : Holzwingen, neu ③ Dachfenster: 114/118, neu ④ Türen: neu ⑤ Fussboden: Bodenbelag Parkett neu
Wände: Täfer Weisstanne, neu | <ul style="list-style-type: none"> ⑥ Ein Teil der best. Blockwand wird entfernt. Reststück (1.50 m) belassen
alte Blockwand wird freigelegt ⑦ Decke: Täfer Weisstanne, neu
Wände: Täfer Weisstanne, neu
Boden: Parkett, neu <p>Alle Radiatoren werden neu gestrichen
Leitungen wo möglich in Wand verdeckt</p> <p>Elektroinstallationen entsprechen
nicht mehr den Vorschriften</p> | <ul style="list-style-type: none"> ⑧ Decke: OSB-Platte |
|---|---|---|

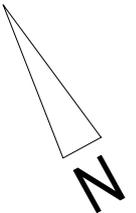

Galileo-Strasse 2 Fadenbrücke 14
6056 Kägiswil 6374 Buochs
041 661'23'23 041 622'18'18

Objekt: Wohnhaus, St. Jost, Parz.Nr. 311, 6373 Ennetbürgen

Objekt-Nr. 18/179

Bauherrschaft: Pfarrei St. Jost, c/o Odermatt Sepp, Blattengestellen, 6373 Ennetbürgen


Vorprojekt 1 / Massnahmenplan


Plan-Nr. 005

Dachgeschoss

1:100

Datum: 16.03.2020 fwa

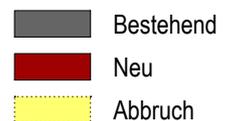

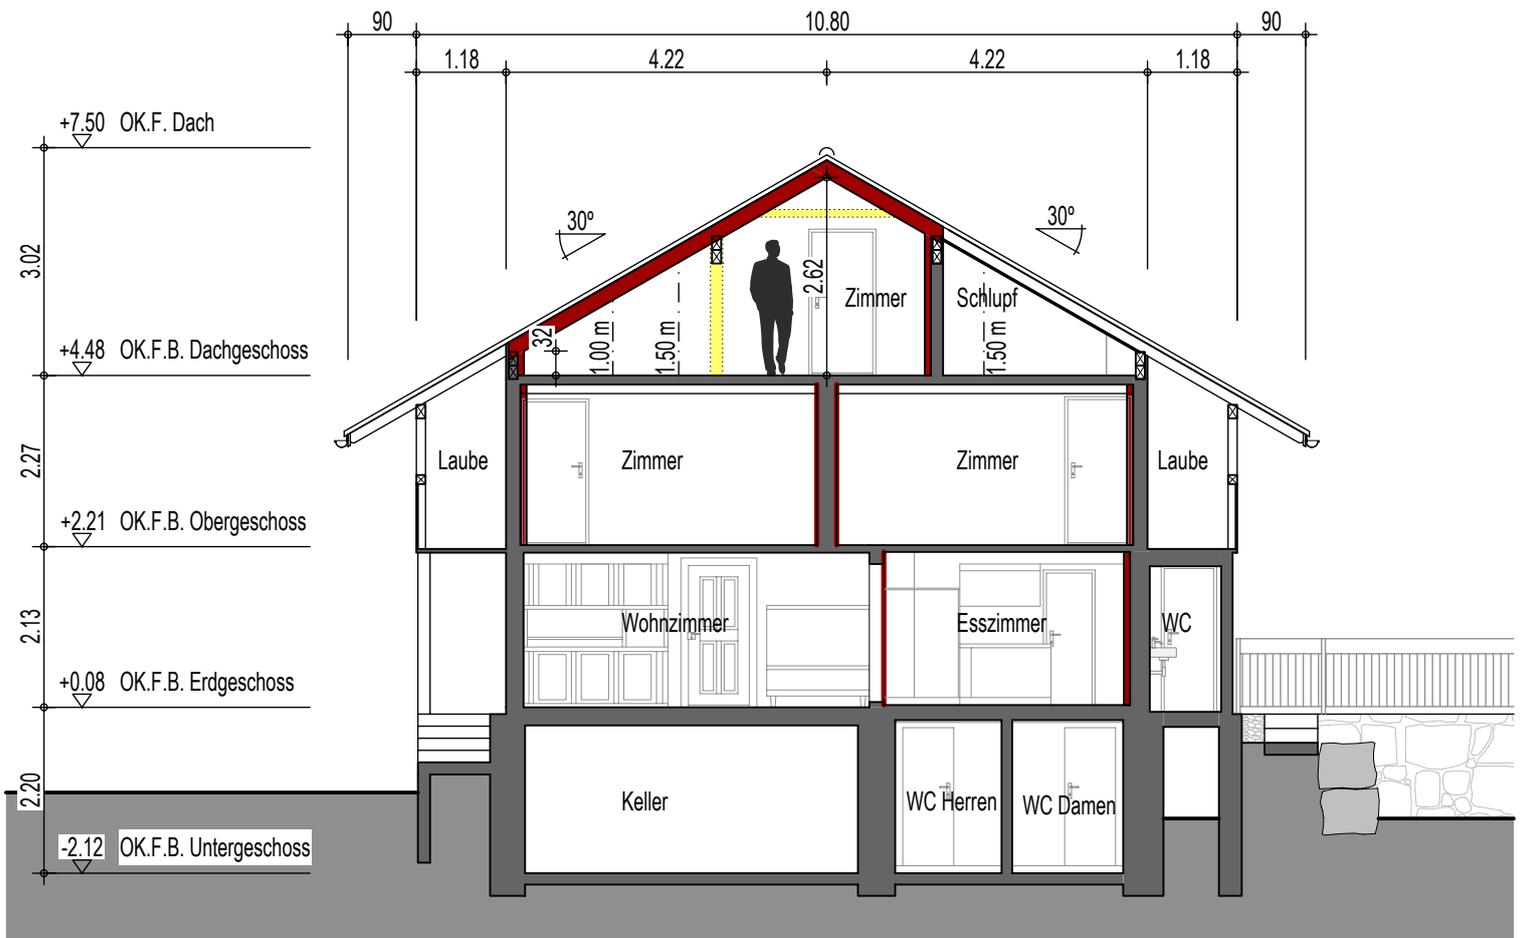

Galileo-Strasse 2 Fadenbrücke 14
6056 Kägiswil 6374 Buochs
041 661'23'23 041 622'18'18

Objekt: Wohnhaus, St. Jost, Parz.Nr. 311, 6373 Ennetbürgen

Objekt-Nr. 18/179

Bauherrschaft: Pfarrei St. Jost, c/o Odermatt Sepp, Blattengestellen, 6373 Ennetbürgen

Vorprojekt 1 / Massnahmenplan


Plan-Nr. 006

Schnitt A-A

1:100

Datum: 16.03.2020 fwa

- Bestehend
- Neu
- Abbruch

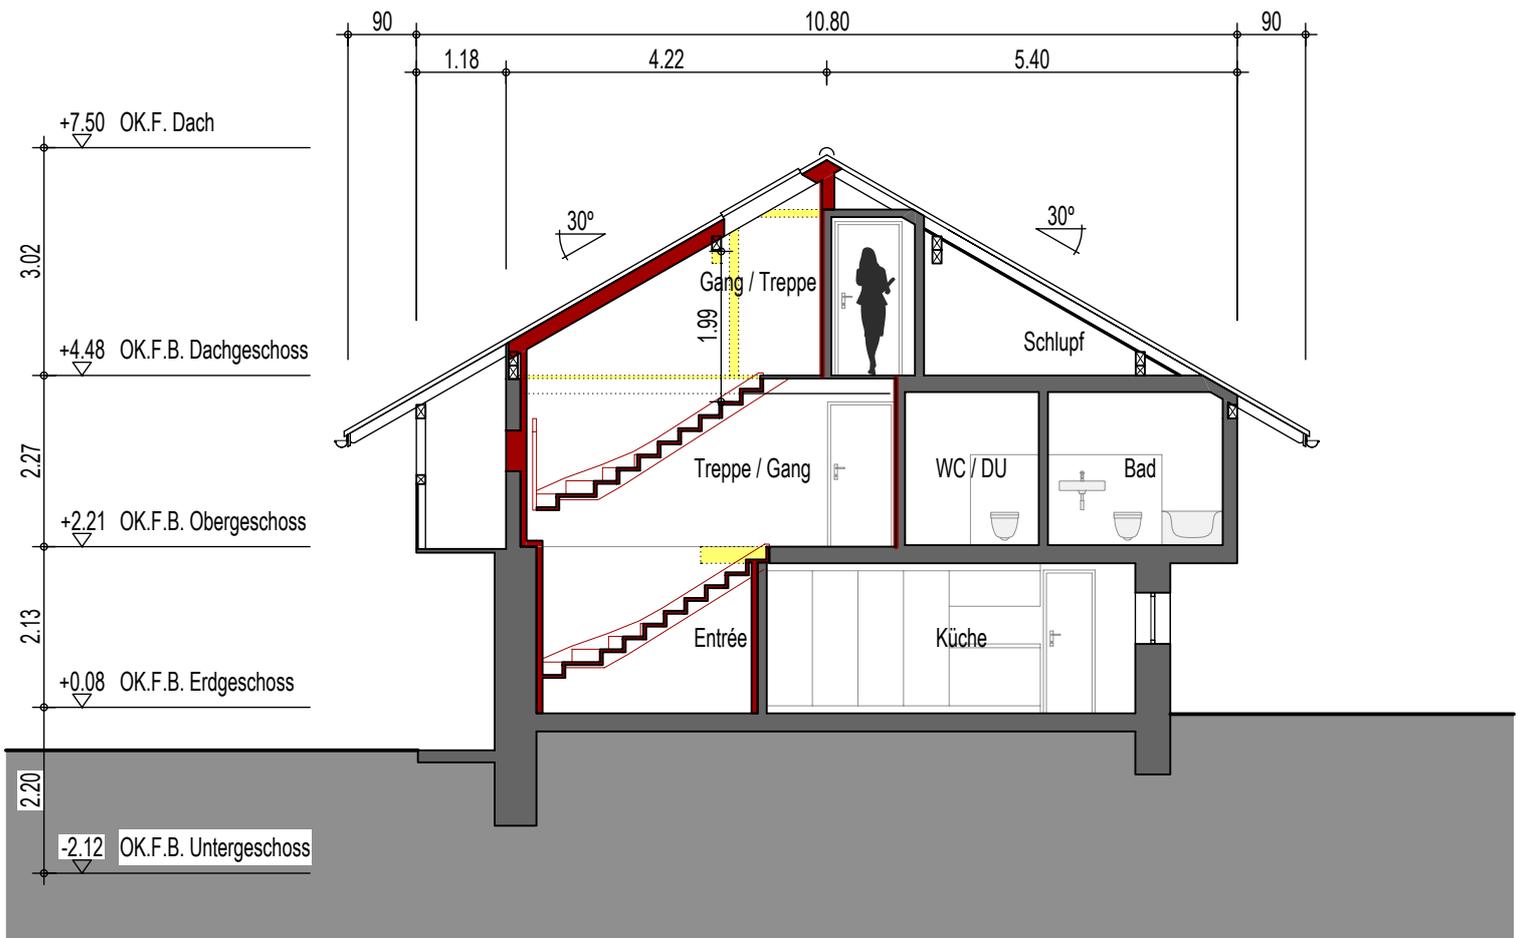

Galileo-Strasse 2 Fadenbrücke 14
6056 Kägiswil 6374 Buochs
041 661'23'23 041 622'18'18

Objekt: Wohnhaus, St. Jost, Parz.Nr. 311, 6373 Ennetbürgen

Objekt-Nr. 18/179

Bauherrschaft: Pfarrei St. Jost, c/o Odermatt Sepp, Blattengestellen, 6373 Ennetbürgen

Vorprojekt 1 / Massnahmenplan

Plan-Nr. 007

Schnitt B-B

1:100

Datum: 16.03.2020 fwa

	Bestehend
	Neu
	Abbruch



Galileo-Strasse 2 Fadenbrücke 14
 6056 Kägiswil 6374 Buochs
 041 661'23'23 041 622'18'18

Objekt: Wohnhaus, St. Jost, Parz.Nr. 311, 6373 Ennetbürgen

Objekt-Nr. 18/179

Bauherrschaft: Pfarrei St. Jost, c/o Odermatt Sepp, Blattengestellen, 6373 Ennetbürgen

Vorprojekt 1 / Massnahmenplan

Plan-Nr. 008

Visualisierung Dachfenster

Datum: 16.03.2020 fwa

- Bestehend
- Neu
- Abbruch