
Massnahmenplan

Objekt:

19-188
Instandhaltung Stall
Parzelle 311
St.Jost
6373 Ennetbürgen

Bauherrschaft:

Pfarrei St. Anton, Ennetbürgen
c/o Sepp Odermatt
Blattengstellen
6373 Ennetbürgen


Projektverfasser:

Planteams.ch.AG
Fadenbrücke 14
6374 Buochs
Tel. 041 622 18 18

Ort, Datum:

Buochs, 31.01.2020



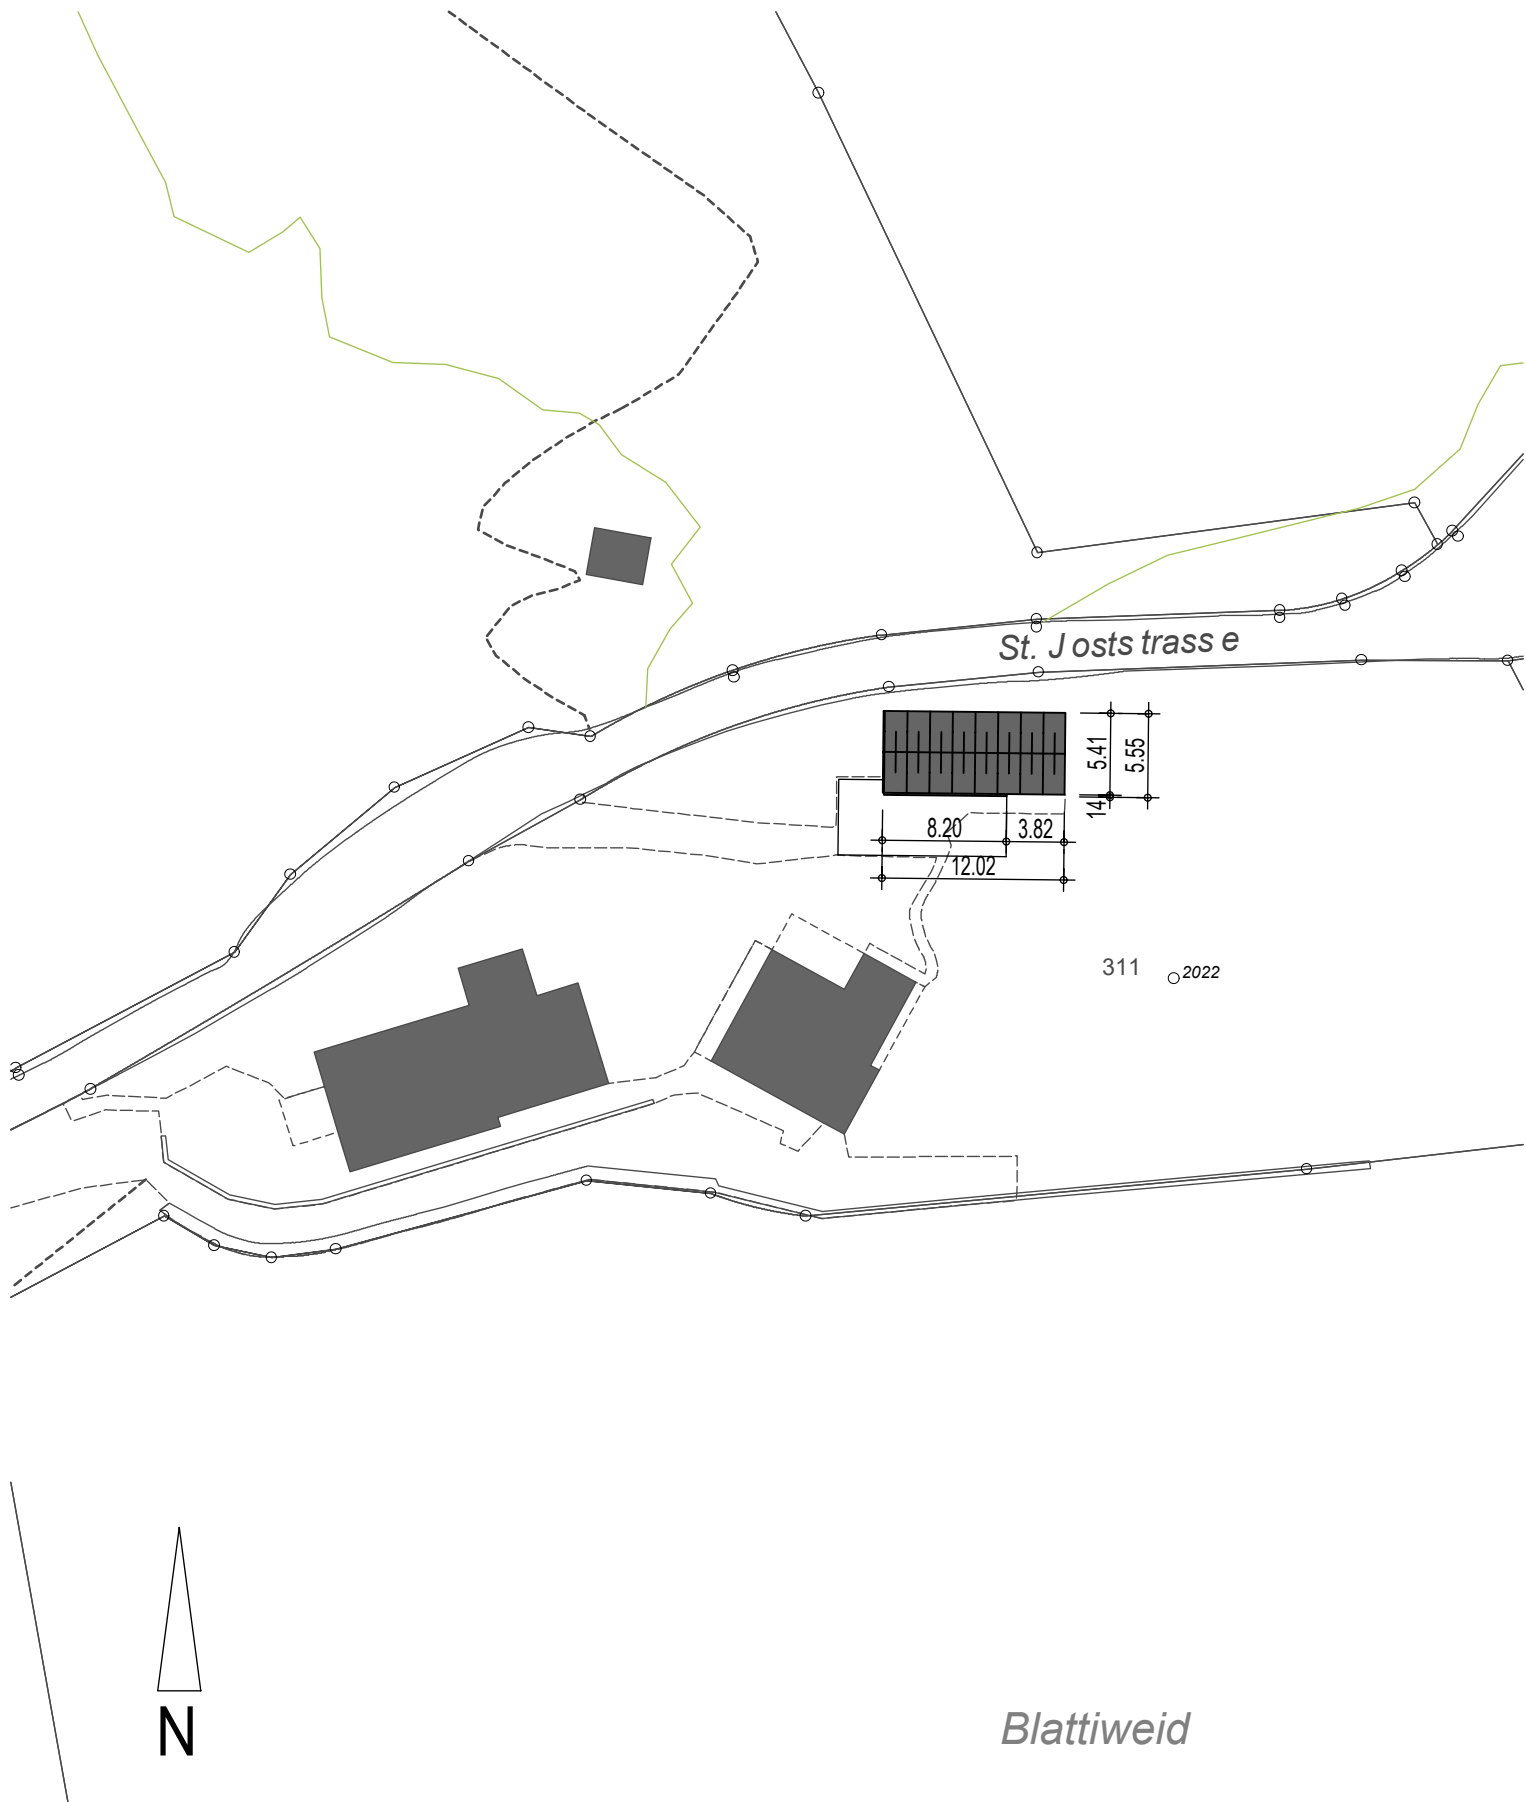

Galileo-Strasse 2 Fadenbrücke 14
6056 Kägiswil 6374 Buochs
041 661'23'23 041 622'18'18

Objekt: Instandhaltung Stall, St. Jost, Parz.Nr. 311, 6373 Ennetbürgen

Objekt-Nr. 19-188

Bauherrschaft: Pfarrei St. Jost, c/o Odermatt Sepp, Blattengestellen, 6373 Ennetbürgen

Massnahmenplan

Plan-Nr. 001


Situation

1:500


Datum: 31.01.2020 fwa

- Bestehend
- Neu
- Abbruch

Erdgeschoss

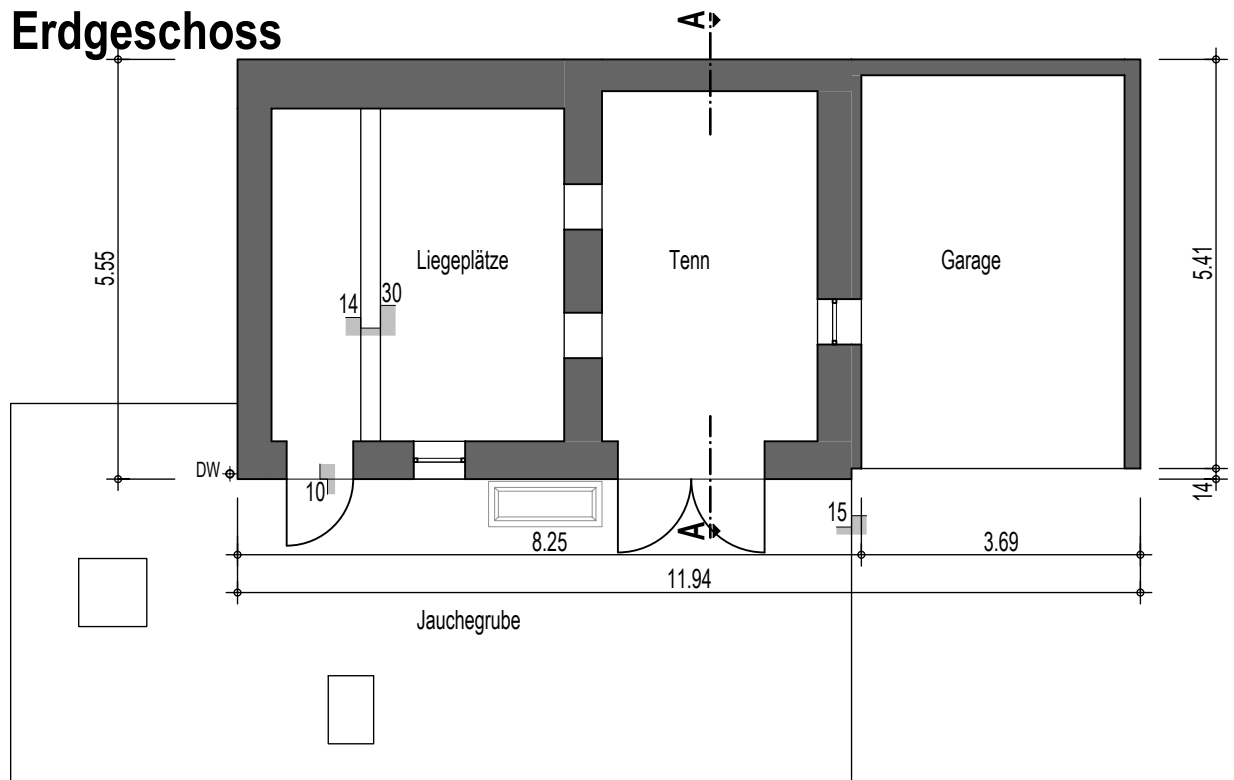

Obergeschoss

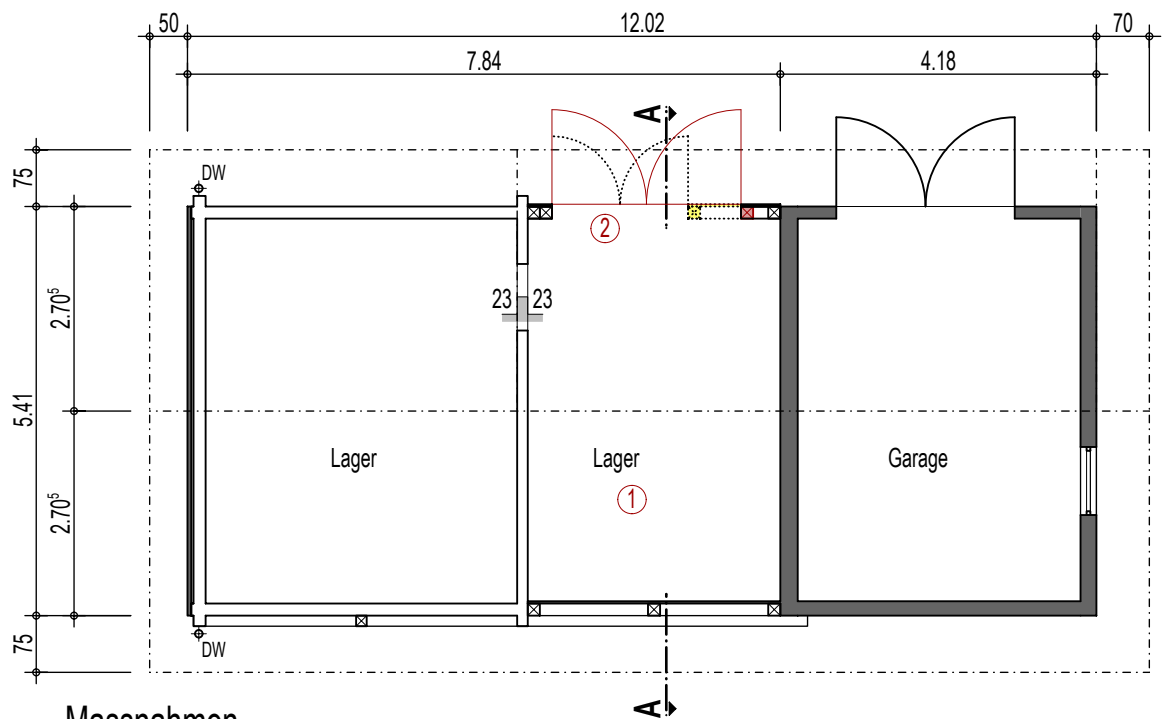

Massnahmen

- ① Abbruch Zwischenboden
- ② Flügeltor vergrössern



Galileo-Strasse 2 Fadenbrücke 14
6056 Kägiswil 6374 Buochs
041 661'23'23 041 622'18'18

Objekt: Instandhaltung Stall, St. Jost, Parz.Nr. 311, 6373 Ennetbürgen

Objekt-Nr. 19-188

Bauherrschaft: Pfarrei St. Jost, c/o Odermatt Sepp, Blattengestellen, 6373 Ennetbürgen

Massnahmenplan


Plan-Nr. 002

Erd- und Obergeschoss

1:100

Datum: 31.01.2020 fwa

	Bestehend
	Neu
	Abbruch

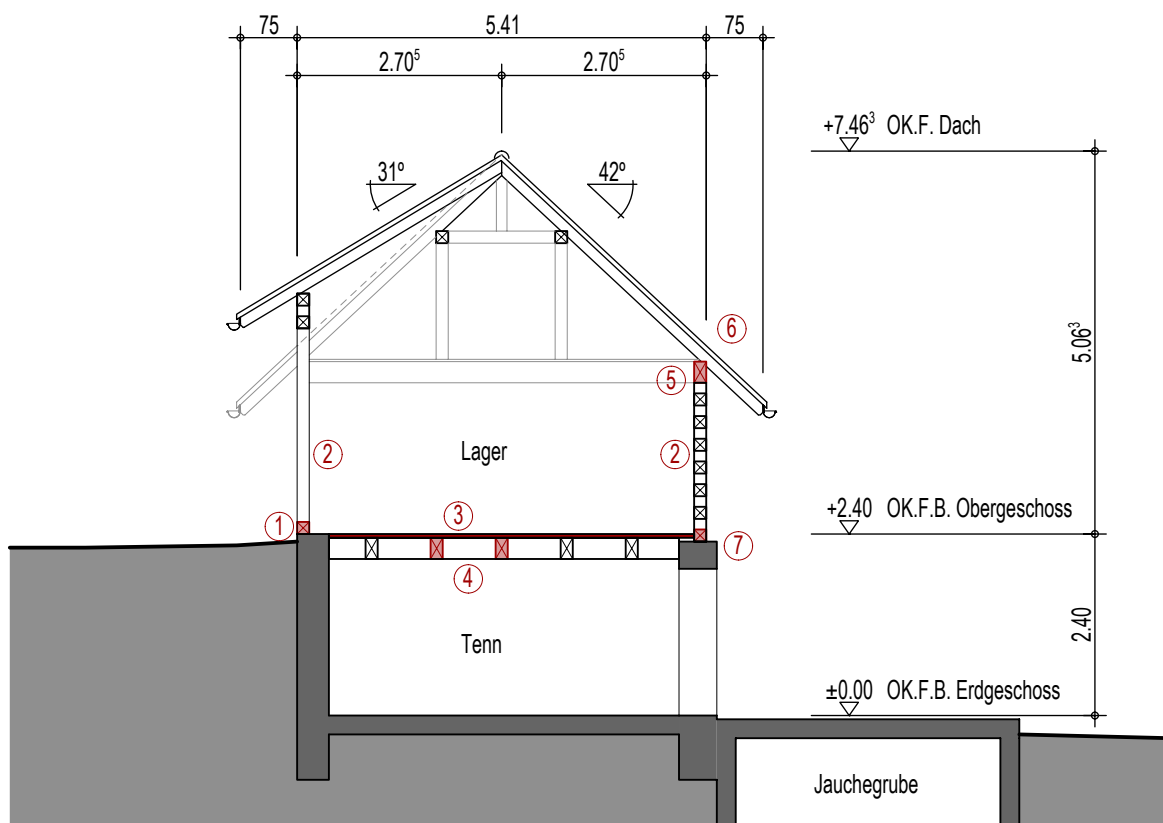

Massnahmen

- | | | |
|--------------------------------------|-------------------------|---------------------|
| ① Schwelle ersetzen | ④ Balken ersetzen | ⑦ Schwelle ersetzen |
| ② DSP-Platten | ⑤ Pfette ersetzen | |
| ③ 50-er Bodenriemen
Doppelnutkamm | ⑥ Sparren z.T. ersetzen | |



Galileo-Strasse 2 Fadenbrücke 14
6056 Kägiswil 6374 Buochs
041 661'23'23 041 622'18'18

Objekt: Instandhaltung Stall, St. Jost, Parz.Nr. 311, 6373 Ennetbürgen

Objekt-Nr. 19-188

Bauherrschaft: Pfarrei St. Jost, c/o Odermatt Sepp, Blattengestellen, 6373 Ennetbürgen

Massnahmenplan


Plan-Nr. 003

Schnitt A-A

1:100

Datum: 31.01.2020 fwa

	Bestehend
	Neu
	Abbruch

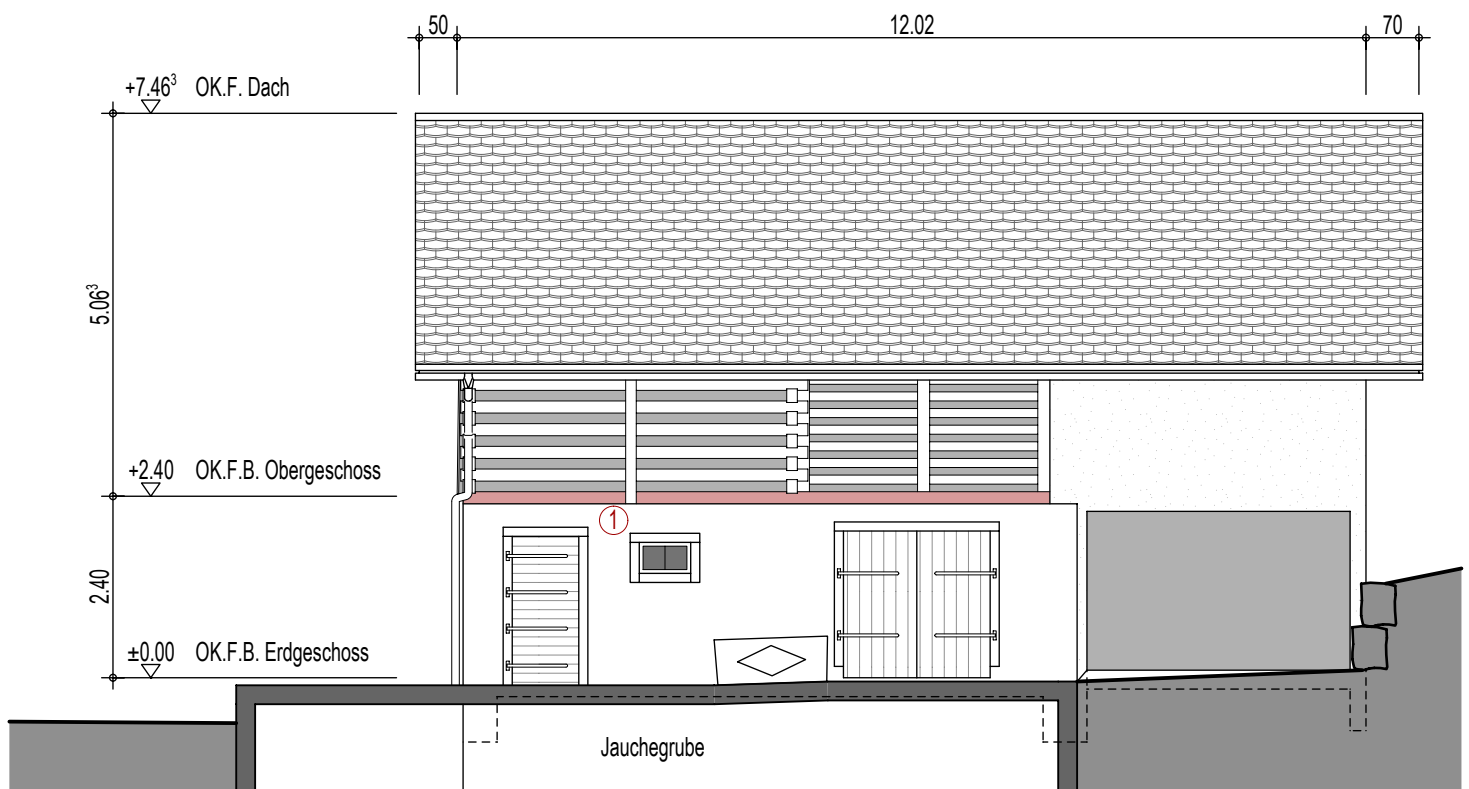

Massnahmen

- ① Schwelle ersetzen



Galileo-Strasse 2 Fadenbrücke 14
6056 Kägiswil 6374 Buochs
041 661'23'23 041 622'18'18

Objekt: Instandhaltung Stall, St. Jost, Parz.Nr. 311, 6373 Ennetbürgen

Objekt-Nr. 19-188

Bauherrschaft: Pfarrei St. Jost, c/o Odermatt Sepp, Blattengestellen, 6373 Ennetbürgen

Massnahmenplan


Plan-Nr. 004

Südfassade

1:100

Datum: 31.01.2020 fwa

	Bestehend
	Neu
	Abbruch

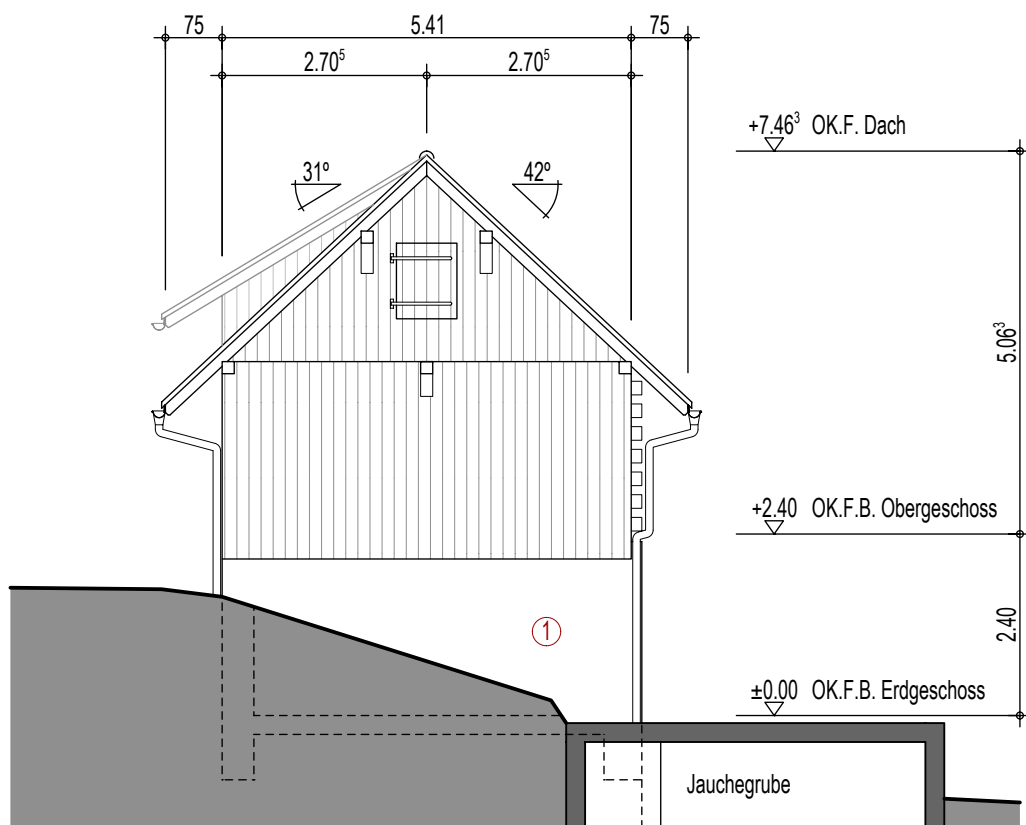

Massnahmen

- ① Sockel malen



Galileo-Strasse 2 Fadenbrücke 14
6056 Kägiswil 6374 Buochs
041 661'23'23 041 622'18'18

Objekt: Instandhaltung Stall, St. Jost, Parz.Nr. 311, 6373 Ennetbürgen

Objekt-Nr. 19-188

Bauherrschaft: Pfarrei St. Jost, c/o Odermatt Sepp, Blattengestellten, 6373 Ennetbürgen

Massnahmenplan


Plan-Nr. 005

Westfassade

1:100

Datum: 31.01.2020 fwa

	Bestehend
	Neu
	Abbruch

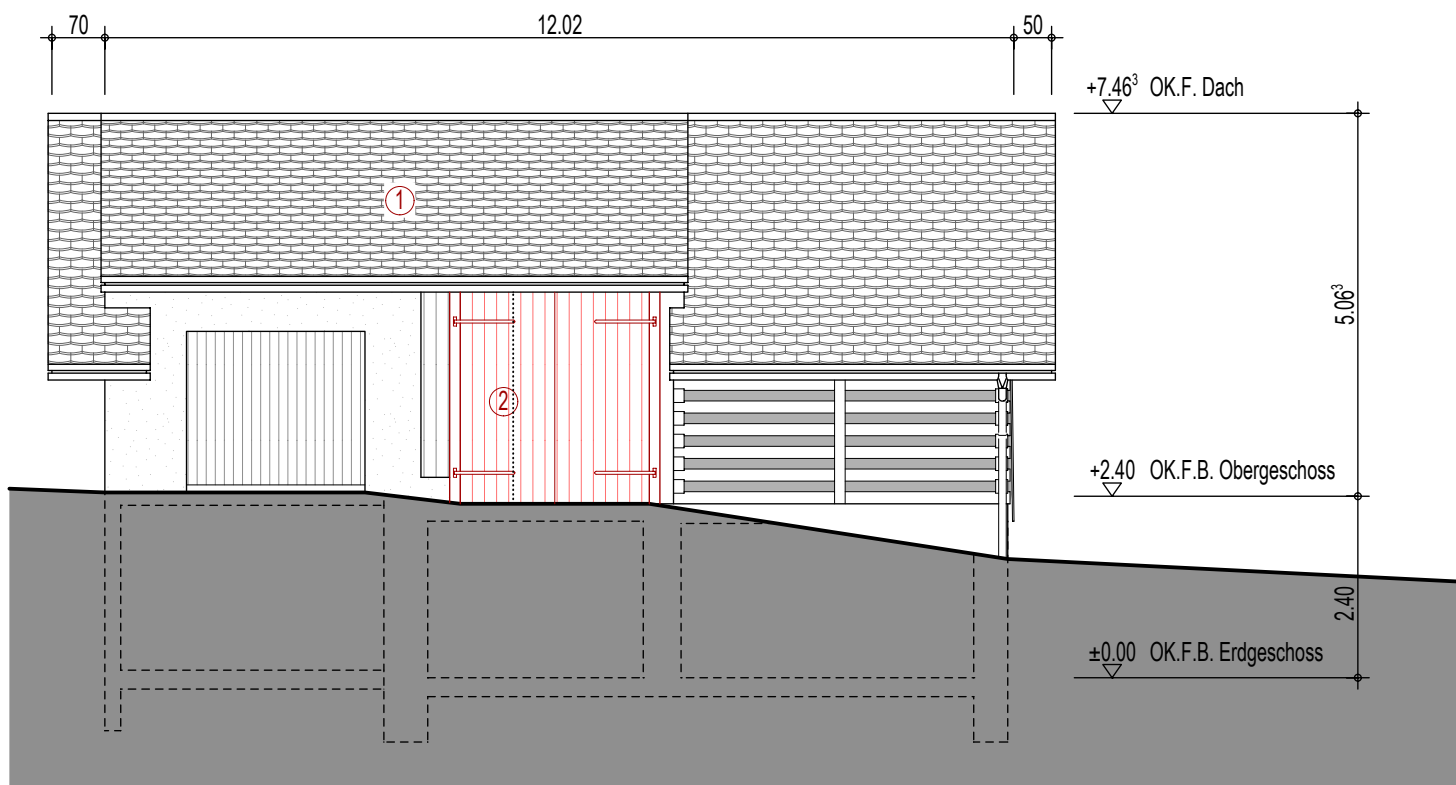

Galileo-Strasse 2 Fadenbrücke 14
6056 Kägiswil 6374 Buochs
041 661'23'23 041 622'18'18

Objekt: Instandhaltung Stall, St. Jost, Parz.Nr. 311, 6373 Ennetbürgen

Objekt-Nr. 19-188

Bauherrschaft: Pfarrei St. Jost, c/o Odermatt Sepp, Blattengestellen, 6373 Ennetbürgen

Massnahmenplan


Plan-Nr. 006

Nordfassade

1:100

Datum: 31.01.2020 fwa

	Bestehend
	Neu
	Abbruch

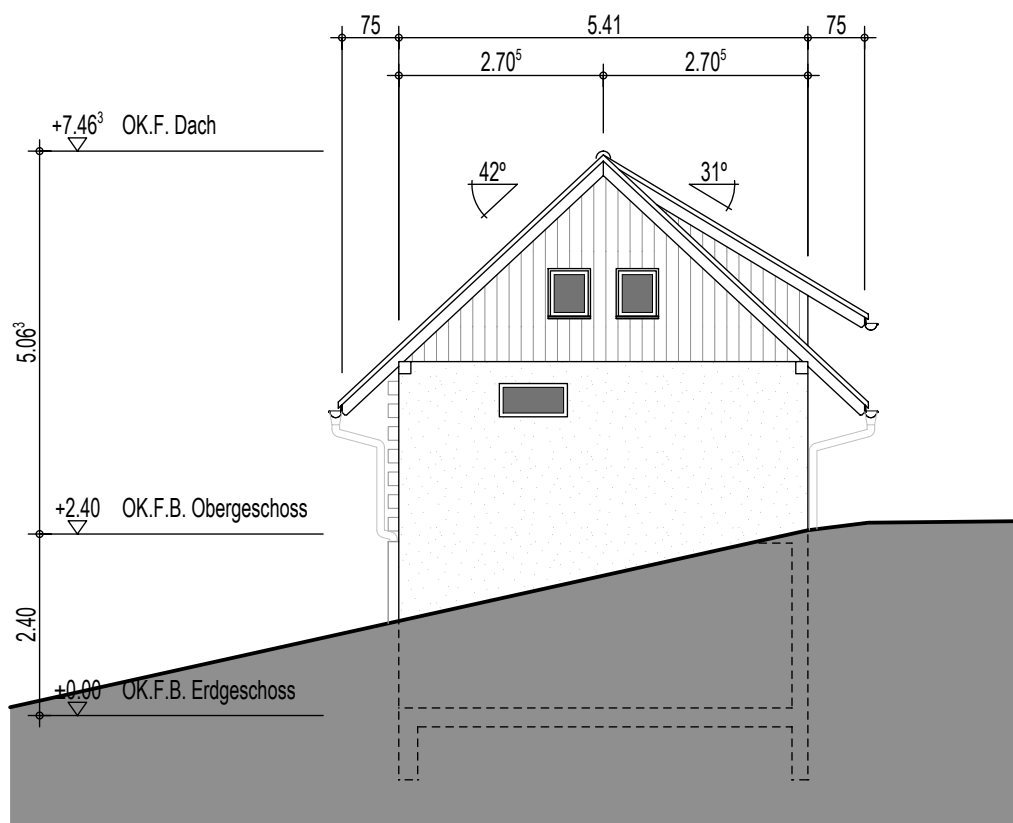

Galileo-Strasse 2 Fadenbrücke 14
6056 Kägiswil 6374 Buochs
041 661'23'23 041 622'18'18

Objekt: Instandhaltung Stall, St. Jost, Parz.Nr. 311, 6373 Ennetbürgen

Objekt-Nr. 19-188

Bauherrschaft: Pfarrei St. Jost, c/o Odermatt Sepp, Blattengestellen, 6373 Ennetbürgen

Massnahmenplan

Plan-Nr. 007

Ostfassade

1:100

Datum: 31.01.2020 fwa

	Bestehend
	Neu
	Abbruch