



ENNETBÜRGEN
AM VIERWALDSTÄTTERSEE

Informationsveranstaltung vom 8. September 2025
Neubau Schulraumprovisorium



NEUBAU SCHULRAUMPROVISORIUM

- **Begrüßung**
- **Ausgangslage**
- **Projekt «Neubau Schulraumprovisorium»**
 - Raumprogramm
 - Plangrundlagen
 - Gesetzliche Grundlagen
 - Auswirkungen auf die Nachbarschaft
- **Terminplan**
- **Fragerunde**





NEUBAU SCHULRAUMPROVISORIUM

- Begrüssung
- **Ausgangslage**
- Projekt «Neubau Schulraumprovisorium»
 - Raumprogramm
 - Plangrundlagen
 - Gesetzliche Grundlagen
 - Auswirkungen auf die Nachbarschaft
- Terminplan
- Fragerunde






NEUBAU SCHULRAUMPROVISORIUM



Ausgangslage

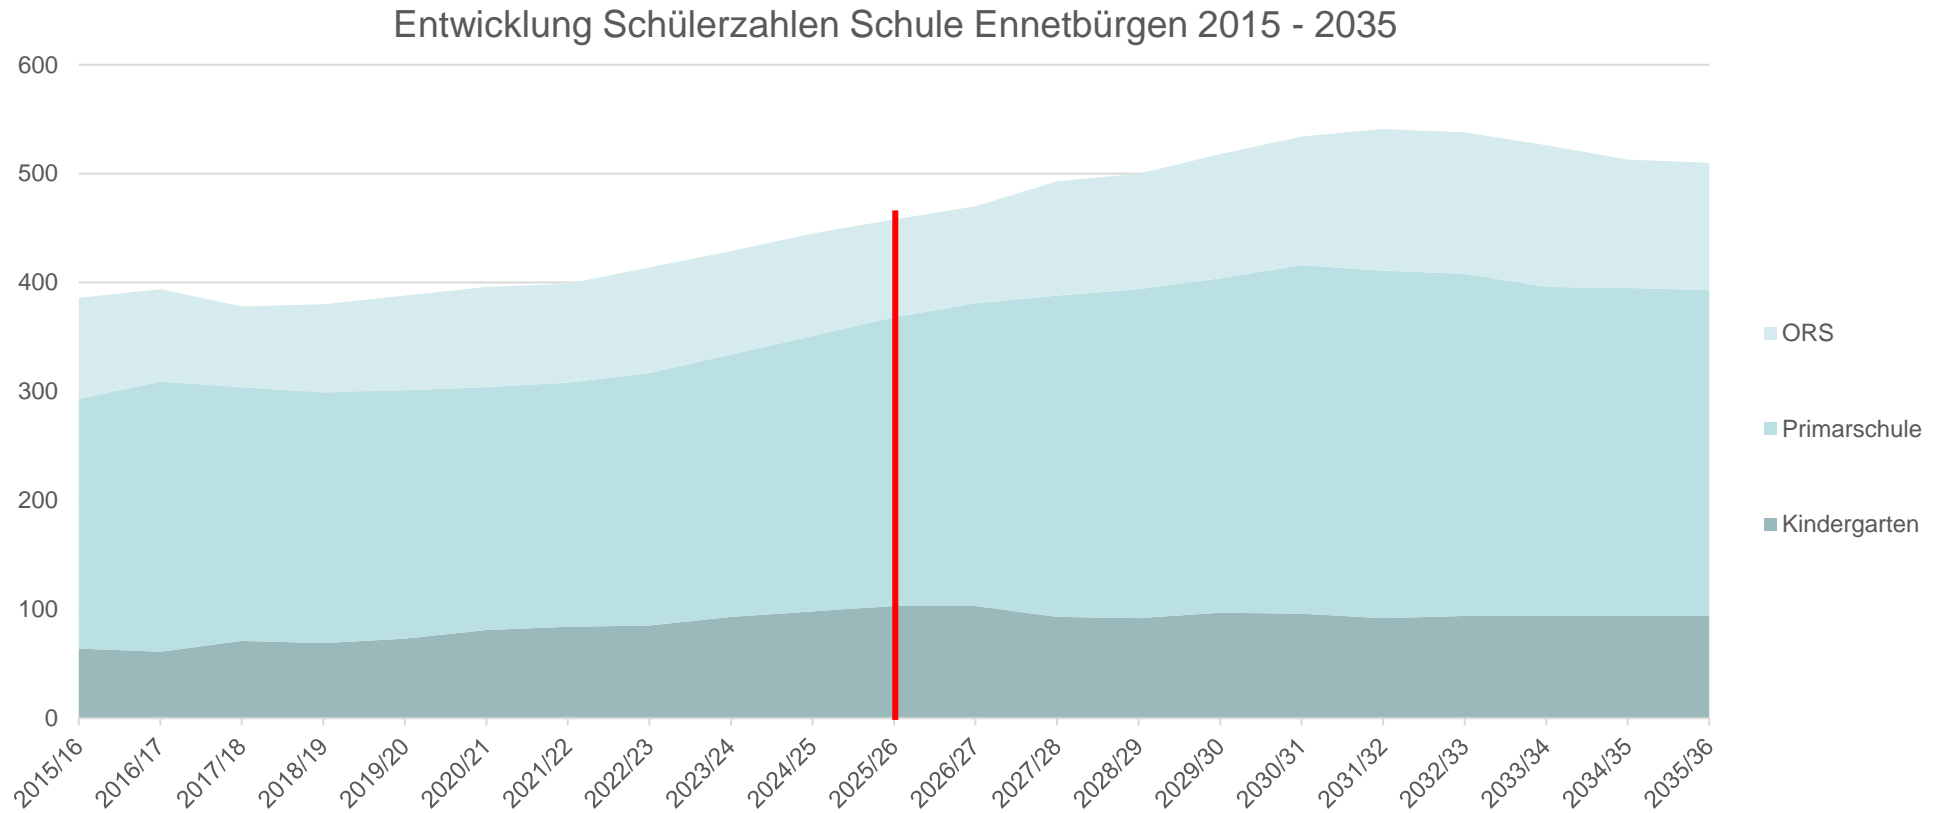



NEUBAU SCHULRAUMPROVISORIUM

Ausgangslage

Schuljahr	2023/24	2024/25	2025/26	2026/27	2027/28	2028/29	2029/30	2030/31	2031/32	2032/33
Klassen										
KG	5	5	5	5	5	5	5	5	5	5
US	4	4	5	6	6	6	6	6	6	6
MS I	4	4	4	4	5	6	6	6	6	6
MS II	4	4	4	4	4	4	5	6	6	6
ORS	6	6	6	6	6	6	6	6	7	7
Total	23	23	24	25	26	27	28	29	30	30





NEUBAU SCHULRAUMPROVISORIUM

- Begrüssung
- Ausgangslage
- **Projekt «Neubau Schulraumprovisorium»**
 - Raumprogramm
 - Plangrundlagen
 - Gesetzliche Grundlagen
 - Auswirkungen auf die Nachbarschaft
- Terminplan
- Fragerunde





NEUBAU SCHULRAUMPROVISORIUM

- **Projekt «Neubau Schulraumprovisorium»**
- 5 Kindergartenzimmer; bestehend aus:
 - 3 Klassenzimmer „Kindergarten Dorf“
 - 2 Klassenzimmer "Kindergarten Wald"
- 2 Bewegungsräume
- Vorbereitungs- und Lehrerzimmer
- Garderobe, Putz- und Technikraum, WC-Anlagen, etc.





NEUBAU SCHULRAUMPROVISORIUM

PLANVERFASSER: ZIMMERMANN & WÜRSCH <small>ARCHITEKTUR BAULEITUNG ALTE GASSE 2 6373 ENNETBÜRGEN 041 62 0 88 08 info@bauburozgm.ch</small>	MASSSTAB: 1:500	PLANGRÖSSE: A3	PROJEKTNUMMER: 2025-03
AUFTRAGGEBER: POLITISCHE GEMEINDE ENNETBÜRGEN FRIEDENSTRASSE 6, 6373 ENNETBÜRGEN,	GEZEICHNET: JW	DATUM: 09.07.2025	PLANNUMMER: 01
BAUVORHABEN: SCHULHAUS-PROVISORIUM, PARZ. 38 ALLMEND, 6373 ENNETBÜRGEN,	BAUENGABE: SITUATION		


DIE BAUHERRSCHAFT:

Gemeinde Ennetbürgen

DIE GRUNDEIGENTUMERIN:

Genossenschaft Ennetbürgen

DER PROJEKTVERFASSER:

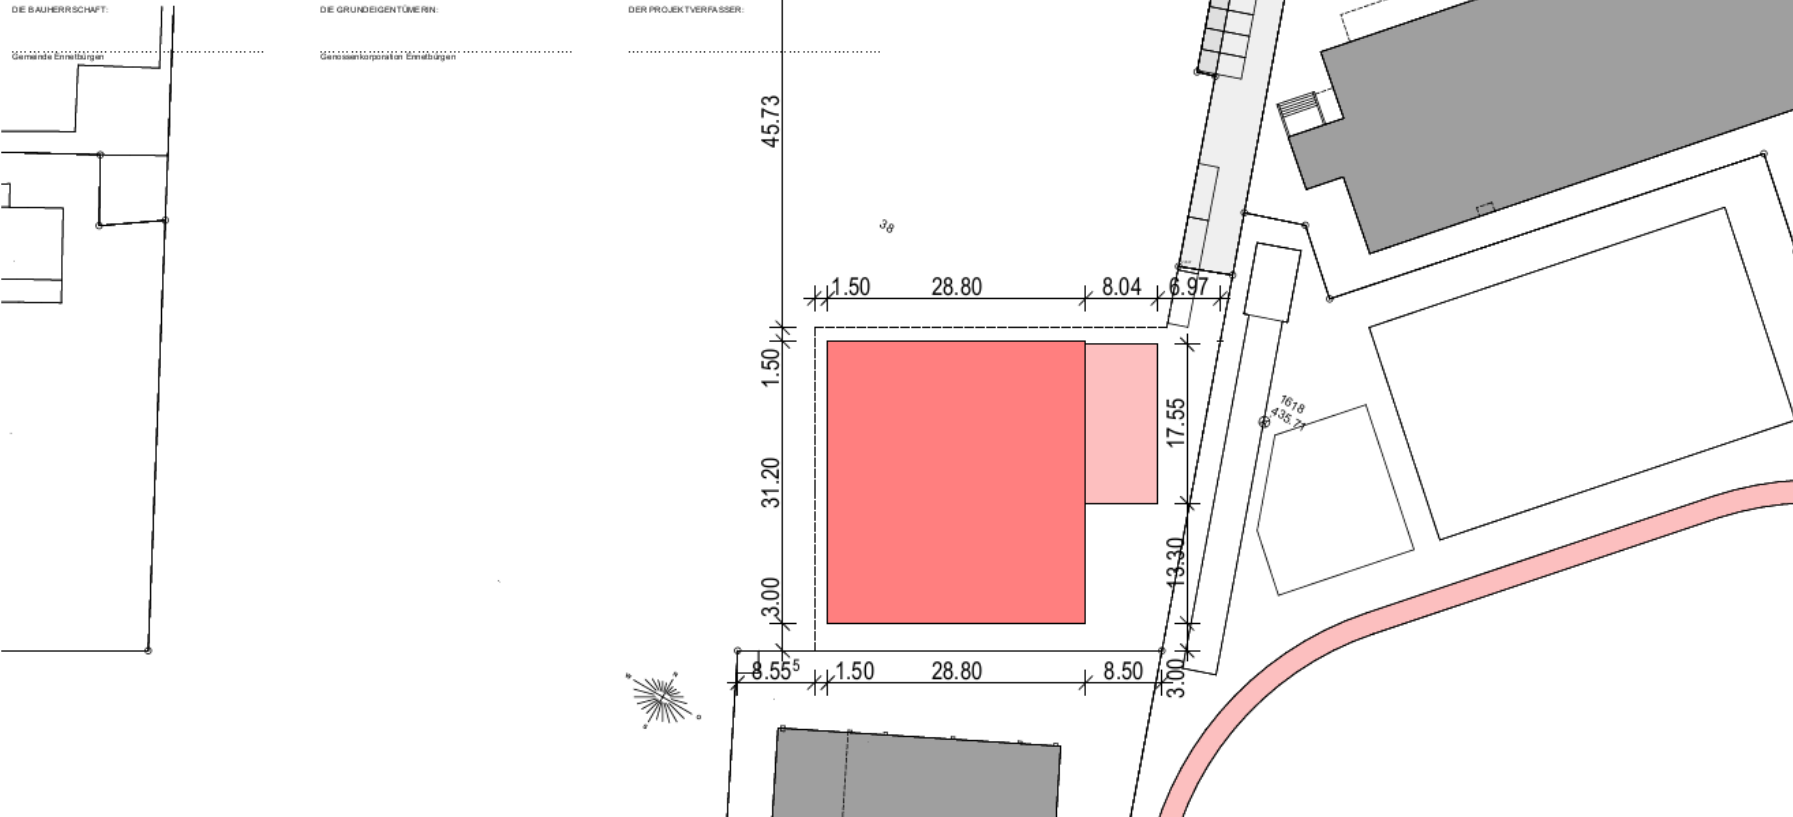



NEUBAU SCHULRAUMPROVISORIUM




ZIMMERMANN & WÜRSCH ARCHITEKTUR BAULEITUNG ALTE GASSE 2 6373 ENNETBURGEN 0416208108 info@bau.zimm.ch	MASSSTAB: 1:200	PLANGRÖSSE: A3	PROJEKTNUMMER: 2025-03
AUFTRAGGEBER: POLITISCHE GEMEINDE ENNETBÜRGEN FRIEDENSTRASSE 6, 6373 ENNETBÜRGEN,	GEZEICHNET: JW	DATUM: 09.07.2025	PLANNUMMER: 07
BAUVERFAHREN: SCHULHAUS-PROVISORIUM, PARZ. 38 ALLMEND, 6373 ENNETBÜRGEN,	BAUENGSABE: UMGEBUNG		

DE BAUHERRSCHAFT: DIE GRUNDEIGENTUMERIN: DER PROJEKTVERFASSER:

Gemeinde Ennetbürgen

Gemeinschafliche Ennetbürgen

38

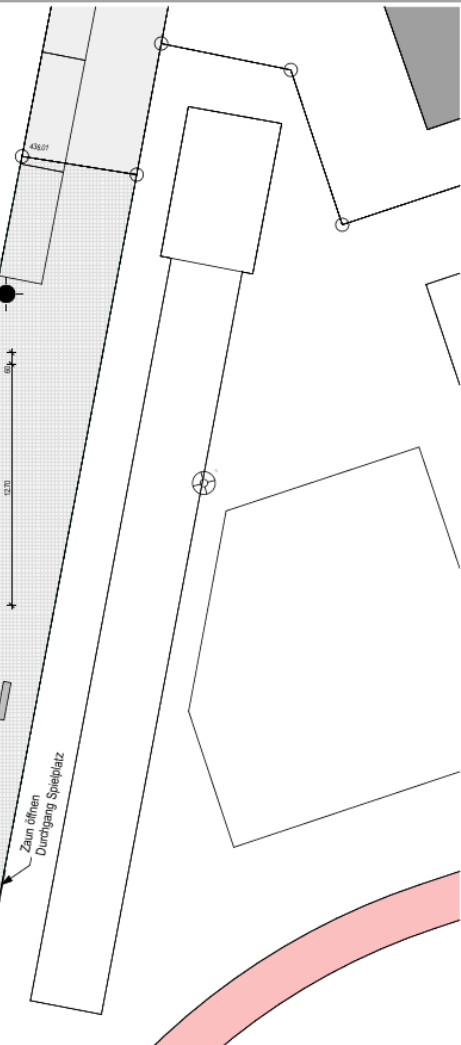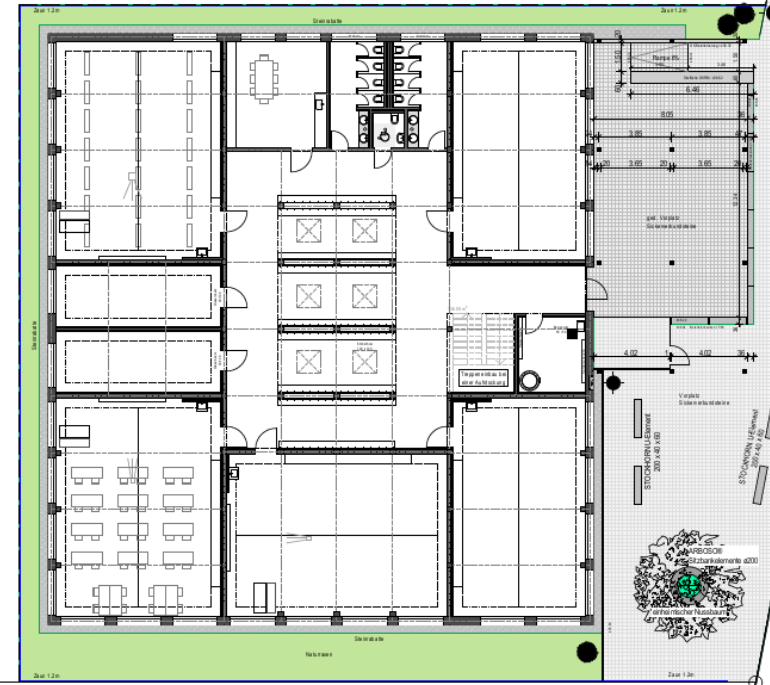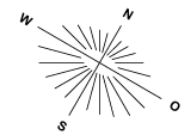

SITUATION / UMGEBUNG






NEUBAU SCHULRAUMPROVISORIUM

PLANNUMMER: ZIMMERMANN & WÜRSCH ARCHITEXTUR BAULEITUNG ALTE GASSE 2 6373 ENNETBÜRGEN 04 162 23100 info@baukunst.at	MASSSTAB: 1:200	PLANGRÖSSE: A3	PROJEKTNUMMER: 2025-03
AUFTRAGGEBER: POLITISCHE GEMEINDE ENNETBÜRGEN FRIEDENSTRASSE 6, 6373 ENNETBÜRGEN,	GEZEICHNET: JW	DATUM: 09.07.2025	PLANNUMMER: 10
BAUVORHABEN: SCHULHAUS-PROVISORIUM, PARZ. 38 ALLMEND, 6373 ENNETBÜRGEN,	BAUWEISE: BAUPLATZINSTALLATION		

DE BAUHERSCHAFT: Gemeinde Ennetbürgen
DE GRUNDEIGENTUMERIN: Gemeinde Ennetbürgen
DER PROJEKTVERFASSER:

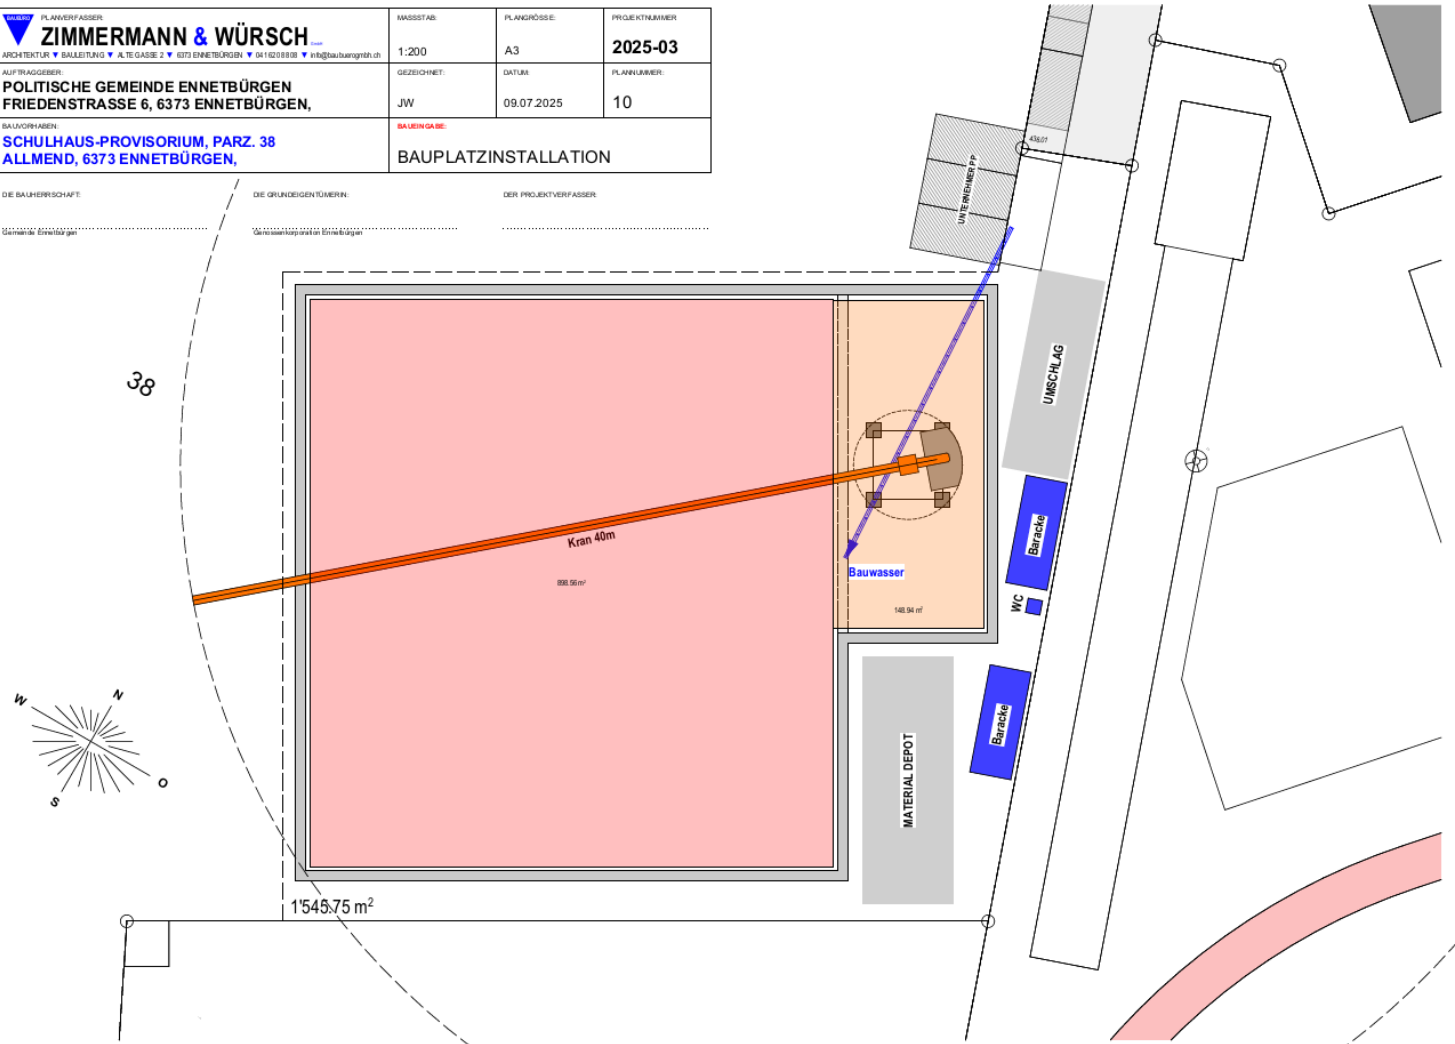



NEUBAU SCHULRAUMPROVISORIUM



Informationsveranstaltung vom 8. September 2025





NEUBAU SCHULRAUMPROVISORIUM



Gesetzliche Grundlage



§18 der Vollzugsverordnung zum Gesetz über die sparsame Energienutzung und die Förderung erneuerbarer Energien (641.11, Kantonale Energieverordnung, kEnV)

¹ Erleichterungen von den Anforderungen an den winterlichen Wärmeschutz der Gebäudehülle gemäss § 12 können gewährt werden bei:

1. Gebäuden, die auf weniger als 10°C aktiv beheizt werden; ausgenommen sind Kühlräume;
2. Kühlräumen, die nicht unter 8°C aktiv gekühlt werden;

3. Gebäuden, die gemäss Baubewilligung für eine Dauer von höchstens 3 Jahren erstellt werden.



§ 28 der Vollzugsverordnung zum Gesetz über die sparsame Energienutzung und die Förderung erneuerbarer Energien (641.11, Kantonale Energieverordnung, kEnV)

Vorbildfunktion von Kanton und Gemeinden

¹ Bei Neubauten im Eigentum des Kantons beziehungsweise der Gemeinden ist die Zertifizierung nach **MINERGIE-P oder MINERGIE-A** oder die Einhaltung eines in der Wirkung mindestens gleichwertigen Energiestandards nachzuweisen.





NEUBAU SCHULRAUMPROVISORIUM

Auswirkungen auf die Nachbarschaft


Volumen

-  Phase 1: 1 Geschoss ca. 4m, südlich neben Ecomatic ca. 45m Abstand zur Wohnzone
-  Mögliche Phase 2: Aufstockung um 1 Geschoss + 3.5m

Licht

-  Innenbeleuchtung
-  Aussenbeleuchtung ist gegen das bestehende Areal gerichtet

Schall

-  Schulbetrieb bei den Schulzeiten. Pausen und Aussenplätze sind gegen das bestehende Areal gerichtet oder befinden sich im bestehenden Areal







NEUBAU SCHULRAUMPROVISORIUM

Auswirkungen auf die Nachbarschaft

Erschliessung

-  Zugang SuS via bestehendes Areal (Sportplatz) oder via Allmendring / Werkhof
-  Keine weiteren öffentlichen Parkplätze

Dauer

-  Abhängig von der Entwicklung des Schulareals
-  Nach heutigem Kenntnisstand ca. 6-10 Jahre





NEUBAU SCHULRAUMPROVISORIUM










- Begrüssung
- Ausgangslage
- Projekt «Neubau Schulraumprovisorium»
 - Raumprogramm
 - Plangrundlagen
 - Gesetzliche Grundlagen
 - Auswirkungen auf die Nachbarschaft
- **Terminplan**
- Fragerunde





NEUBAU SCHULRAUMPROVISORIUM

Terminplan

-  Medienmitteilung, Crossiety, Homepage 9.-12. September 2025
-  Öffentliche Publikation Baugesuch und Profilierung ab Mitte September 2025
-  Informationsveranstaltung «Aktuelles aus Ennetbürgen» 29. Oktober 2025
-  **Gemeindeversammlung mit Genehmigung Objektkredit** **21. November 2025**
-  Erteilung Baubewilligung Ende November 2025
-  **Baubeginn mit Vorbereitung, Aushub und Foundation** **Anfang Dezember 2025**
-  Bauende Ende Juni 2026
-  Einrichten für Schulbetrieb Anfang Juli 2026
-  **Schulstart** **17. August 2026**





NEUBAU SCHULRAUMPROVISORIUM

- Begrüssung
- Ausgangslage
- Projekt «Neubau Schulraumprovisorium»
 - Raumprogramm
 - Plangrundlagen
 - Gesetzliche Grundlagen
 - Auswirkungen auf die Nachbarschaft
- Terminplan
- **Fragerunde**





NEUBAU SCHULRAUMPROVISORIUM

Wer wünscht das Wort?





NEUBAU SCHULRAUMPROVISORIUM

**Der Gemeinderat dankt Ihnen für die
Teilnahme an der Informationsveranstaltung.**

