KANTON

NIDWALDEN

GEMEINDE

ENNETBÜRGEN

Wasserbauprojekt integraler Hochwasserschutz
Gemeinde Ennetbürgen

Konzept

Bitzikanal
Längenprofil

Massstab 1:2000 / 50

Auftraggeber:		
Gemeinde Ennetbürgen Friedenstrasse 6 6373 Ennetbürgen		

Projektbearbeitung:		
Bauingenieur:		
SCHUBIGER AG BAUINGENIEURE 6052 Hergiswil 6375 Beckenried 6048 Horw Fon 041 632 66 22 Fax 041 632 66 29 *info@schubiger-nw.ch* www.schubiger-nw.ch		

	Datum:	erst.	gepr.
	21.04.2022	sa	lb
a	14.12.2023	ank	lb
b	17.04.2026	ank	lb
c			
d			

Format: 30 x 63

1809 - 15b

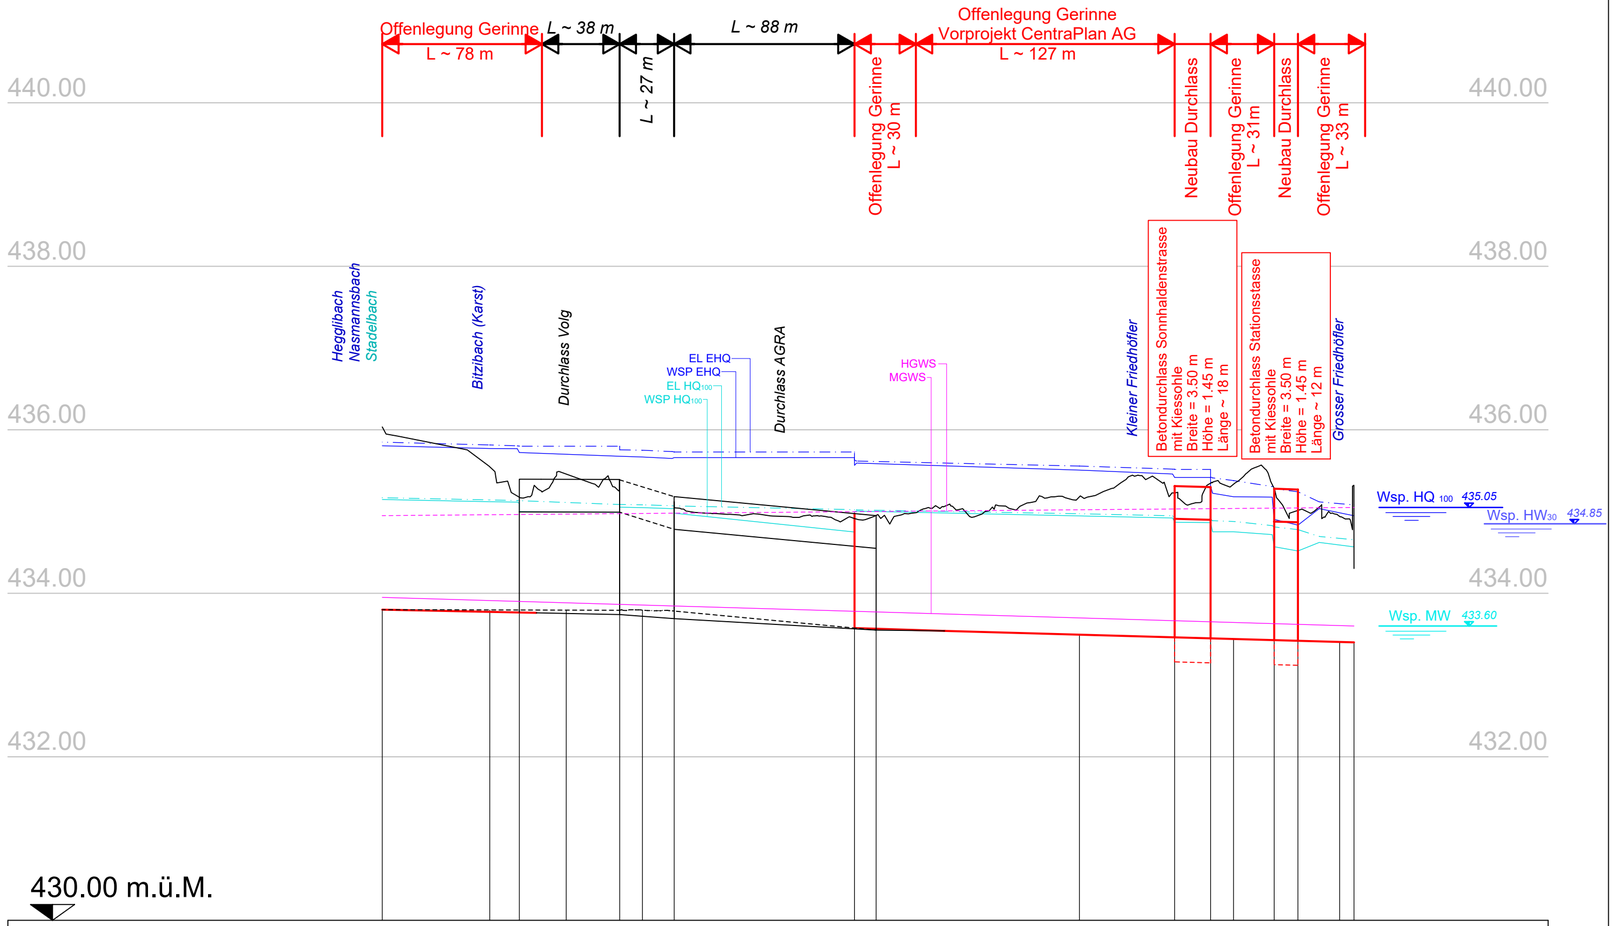

Profilnummern		423		385		348						134				59				7	
Metrierung / Distanzen m	475.30	- 52.57 -	422.73	408.26	385.32	359.15	348.04	332.52	- 88.21 -	244.30	233.73	- 99.45 -	134.28	- 46.56 -	87.73	70.16	58.92	39.02	27.42	7.00	0.00
Best. Terrainhöhen	436.04		435.55	435.18	433.75	433.74	433.72	433.69		433.57	433.55		435.18		435.23	435.35	435.33	435.28	435.01	434.94	434.30
Projekthöhen / Gefälle	433.80	0.05%	433.77	433.77						433.57	433.57	0.07%	433.49	0.07%	433.46	433.45	433.44	433.43	433.42	433.40	433.40