

KANTON

NIDWALDEN



GEMEINDE

ENNETBÜRGEN


Wasserbauprojekt integraler Hochwasserschutz Gemeinde Ennetbürgen

Konzept

Rotigraben Längenprofil


Masstab 1:2000/50

Auftraggeber:		
Gemeinde Ennetbürgen Friedenstrasse 6 6373 Ennetbürgen		

Projektbearbeitung:		
Bauingenieur:		
 6052 Hergiswil Fon 041 632 66 22 6375 Beckenried Fax 041 632 66 29 6048 Horw info@schubiger-nw.ch www.schubiger-nw.ch		

Datum:	erst.	gepr.
21.04.2022	sa	lb
a 14.12.2023	ank	lb
b 17.04.2026	ank	lb
c		
d		

Format: 30 x 63
1809 - 23b

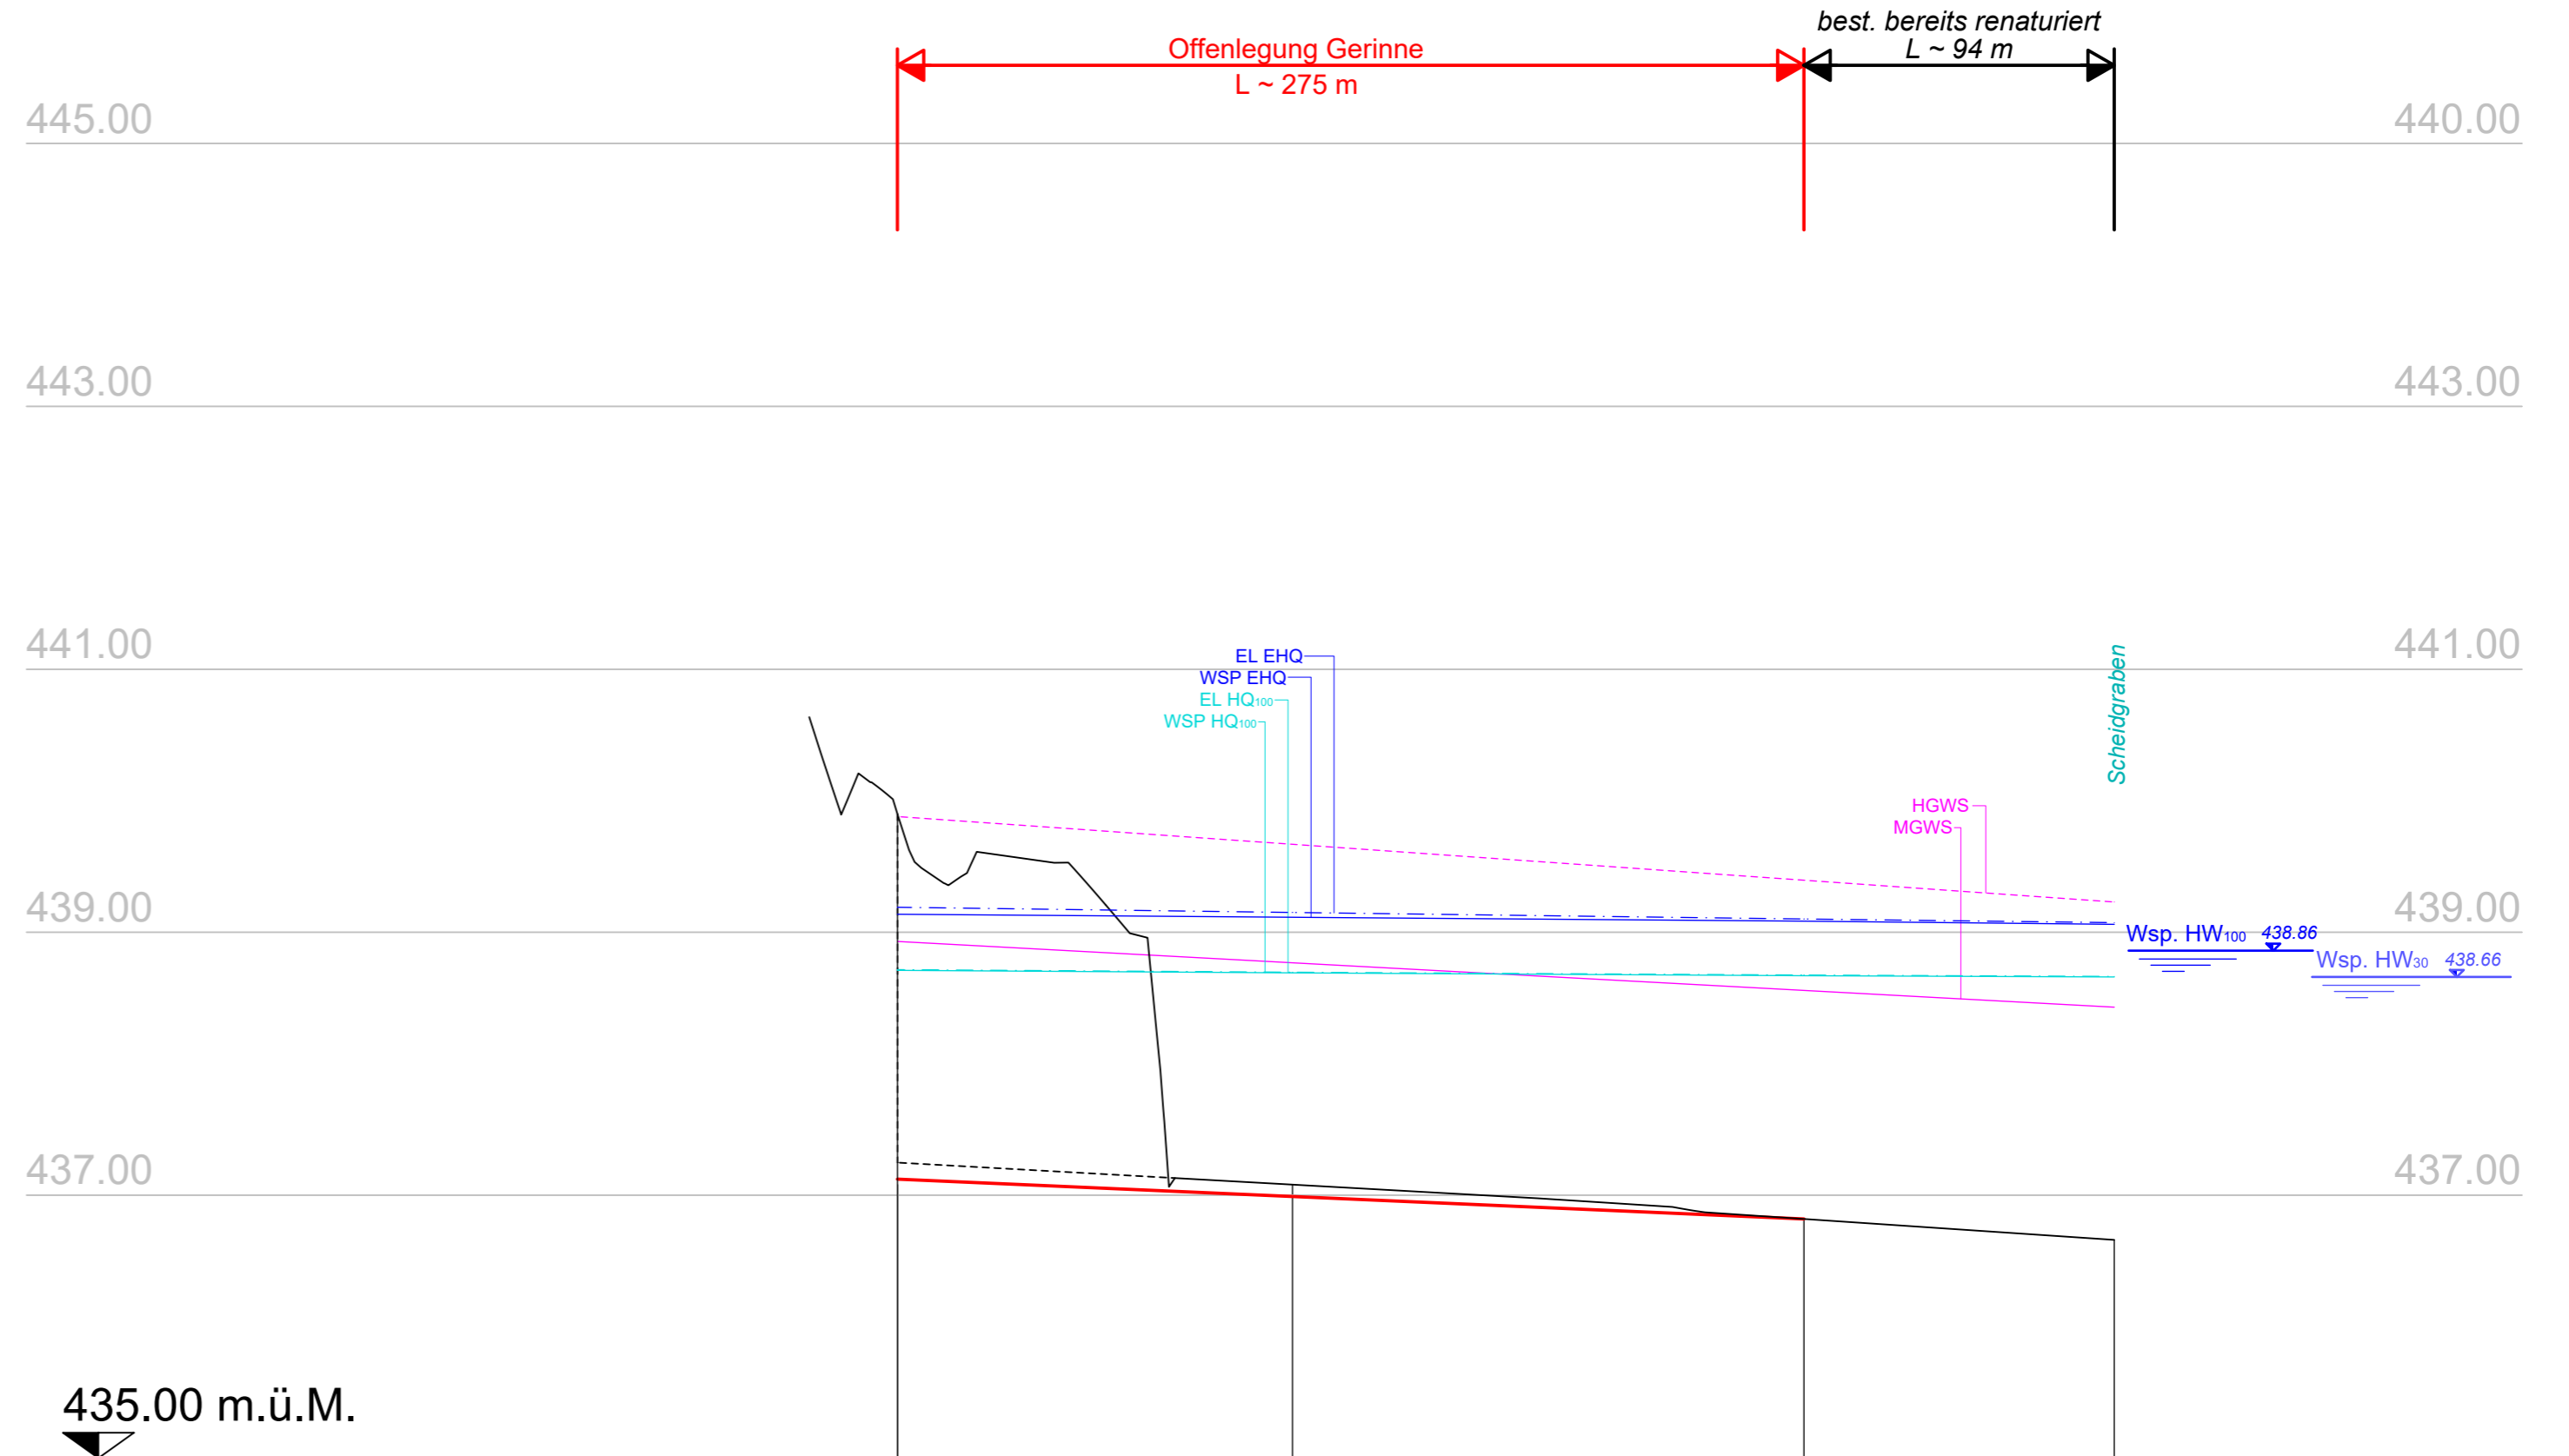

435.00 m.ü.M.

Profilnummern	250						
Metrierung / Distanzen m	370.18	- 120.18 -	250.00	- 155.60 -	94.40	- 94.40 -	0.00
Best. Terrainhöhen	437.12	439.90	437.08	437.08	436.82	436.66	436.66
Projekthöhen / Gefälle	437.12	0.11%	436.99	0.11%	436.82	0.11%	436.66