


HWS Ennetbürgen
 Massnahmen Vorderboden [Bitzikanal]-
 und Dorfbach
 Variante 0
 1:1'000

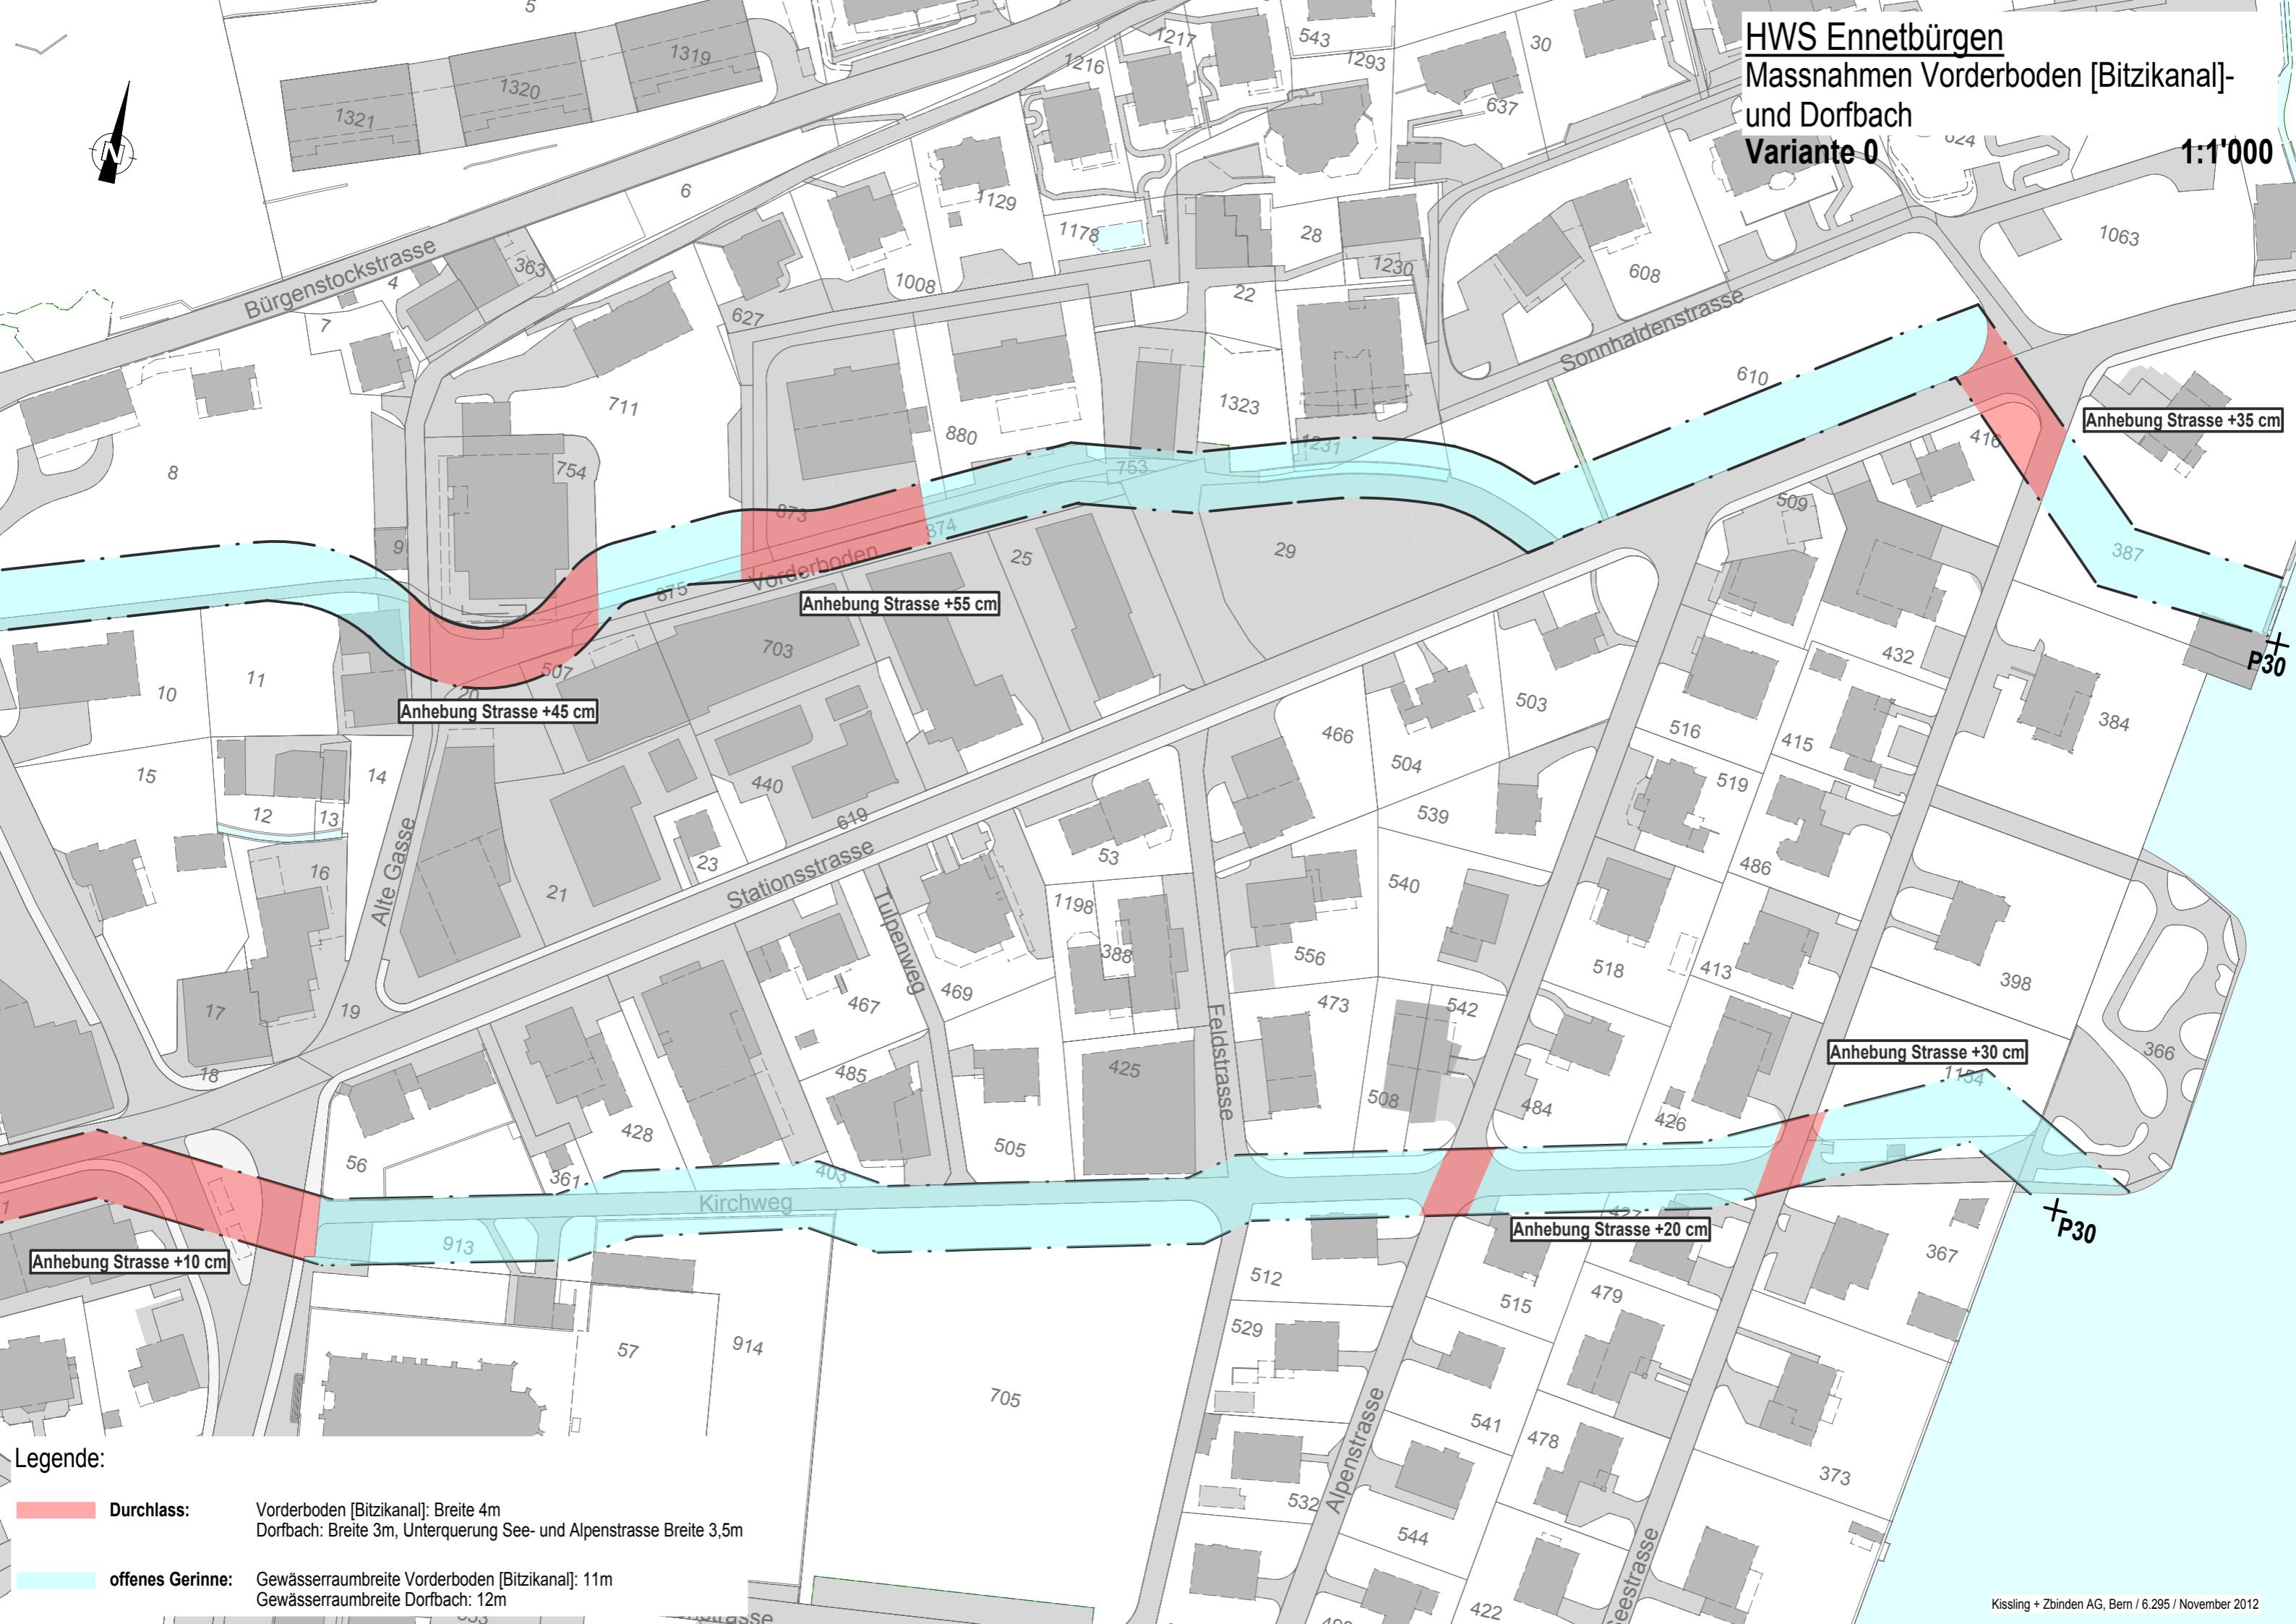


Legende:

- Durchlass:** Vorderboden [Bitzikanal]: Breite 4m
 Dorfbach: Breite 3m, Unterquerung See- und Alpenstrasse Breite 3,5m


- offenes Gerinne:** Gewässerraumbreite Vorderboden [Bitzikanal]: 11m
 Gewässerraumbreite Dorfbach: 12m

HWS Ennetbürgen
 Massnahmen Vorderboden [Bitzikanal]
 und Dorfbach
Variante 1a
 1:1'000

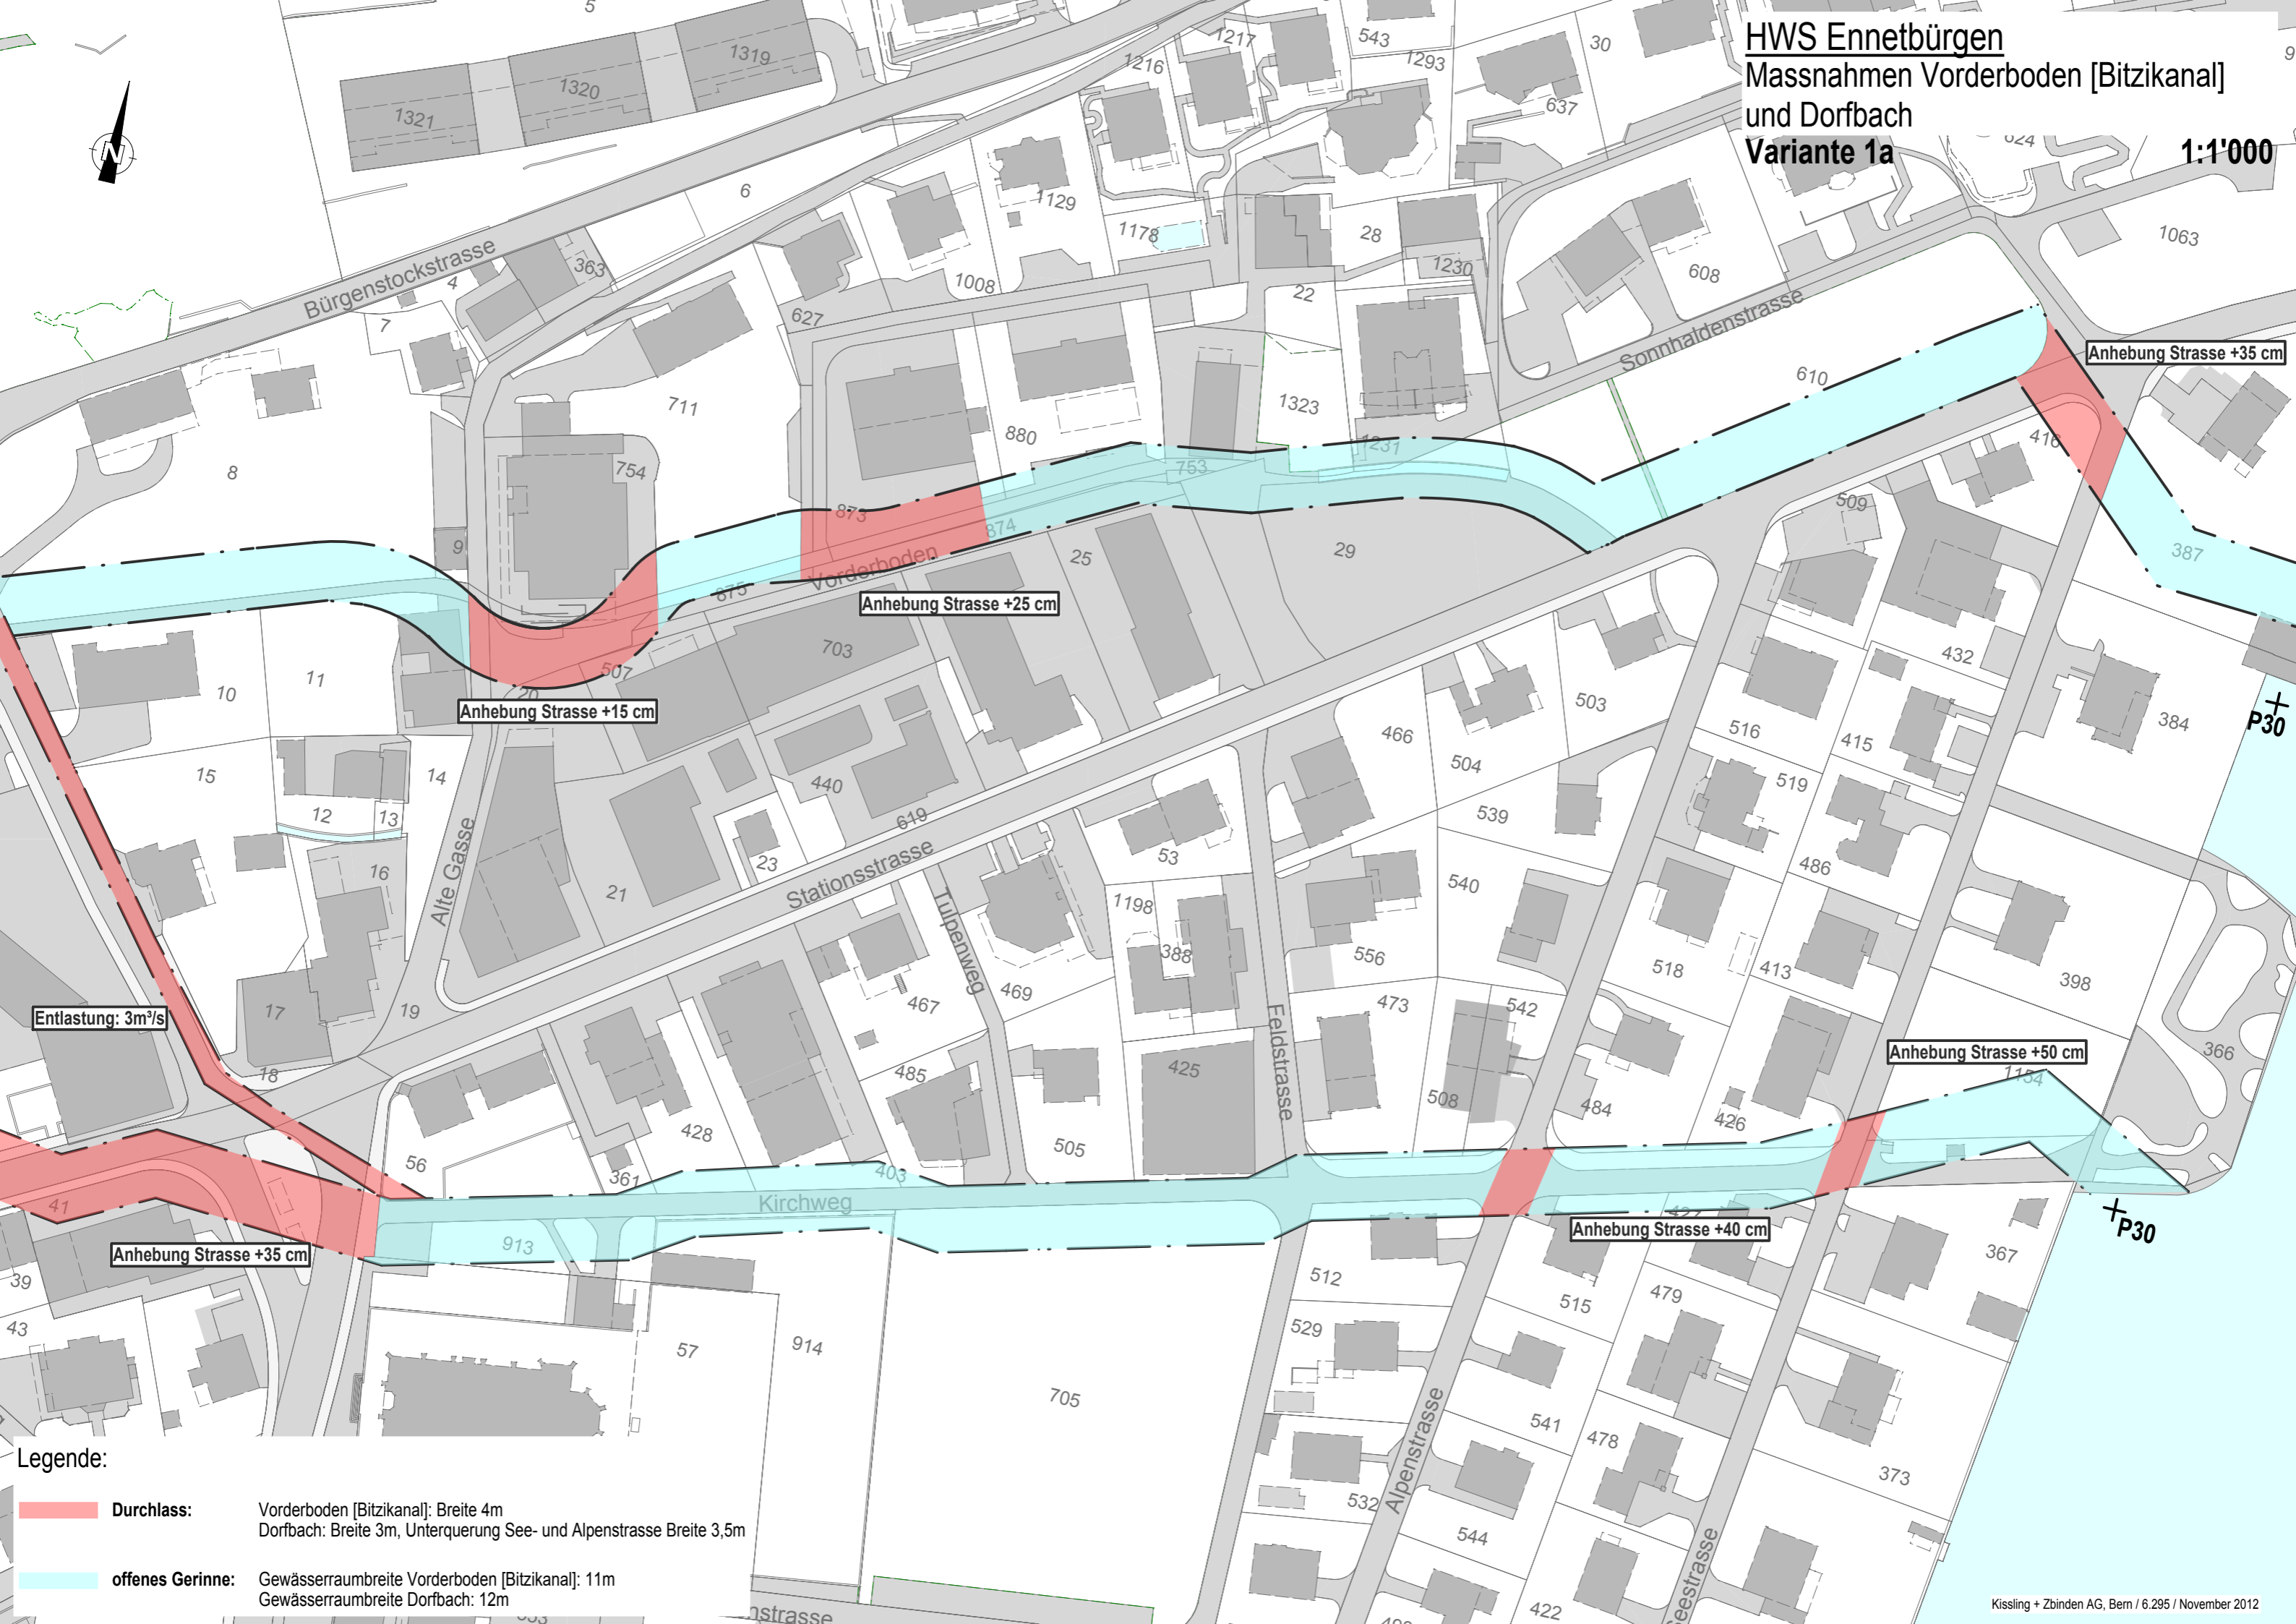


- Legende:**
- Durchlass:** Vorderboden [Bitzikanal]: Breite 4m
 Dorfbach: Breite 3m, Unterquerung See- und Alpenstrasse Breite 3,5m
 - offenes Gerinne:** Gewässerrambbreite Vorderboden [Bitzikanal]: 11m
 Gewässerrambbreite Dorfbach: 12m

HWS Ennetbürgen
 Massnahmen Vorderboden [Bitzikanal]
 und Dorfbach
Variante 1b 1:1'000

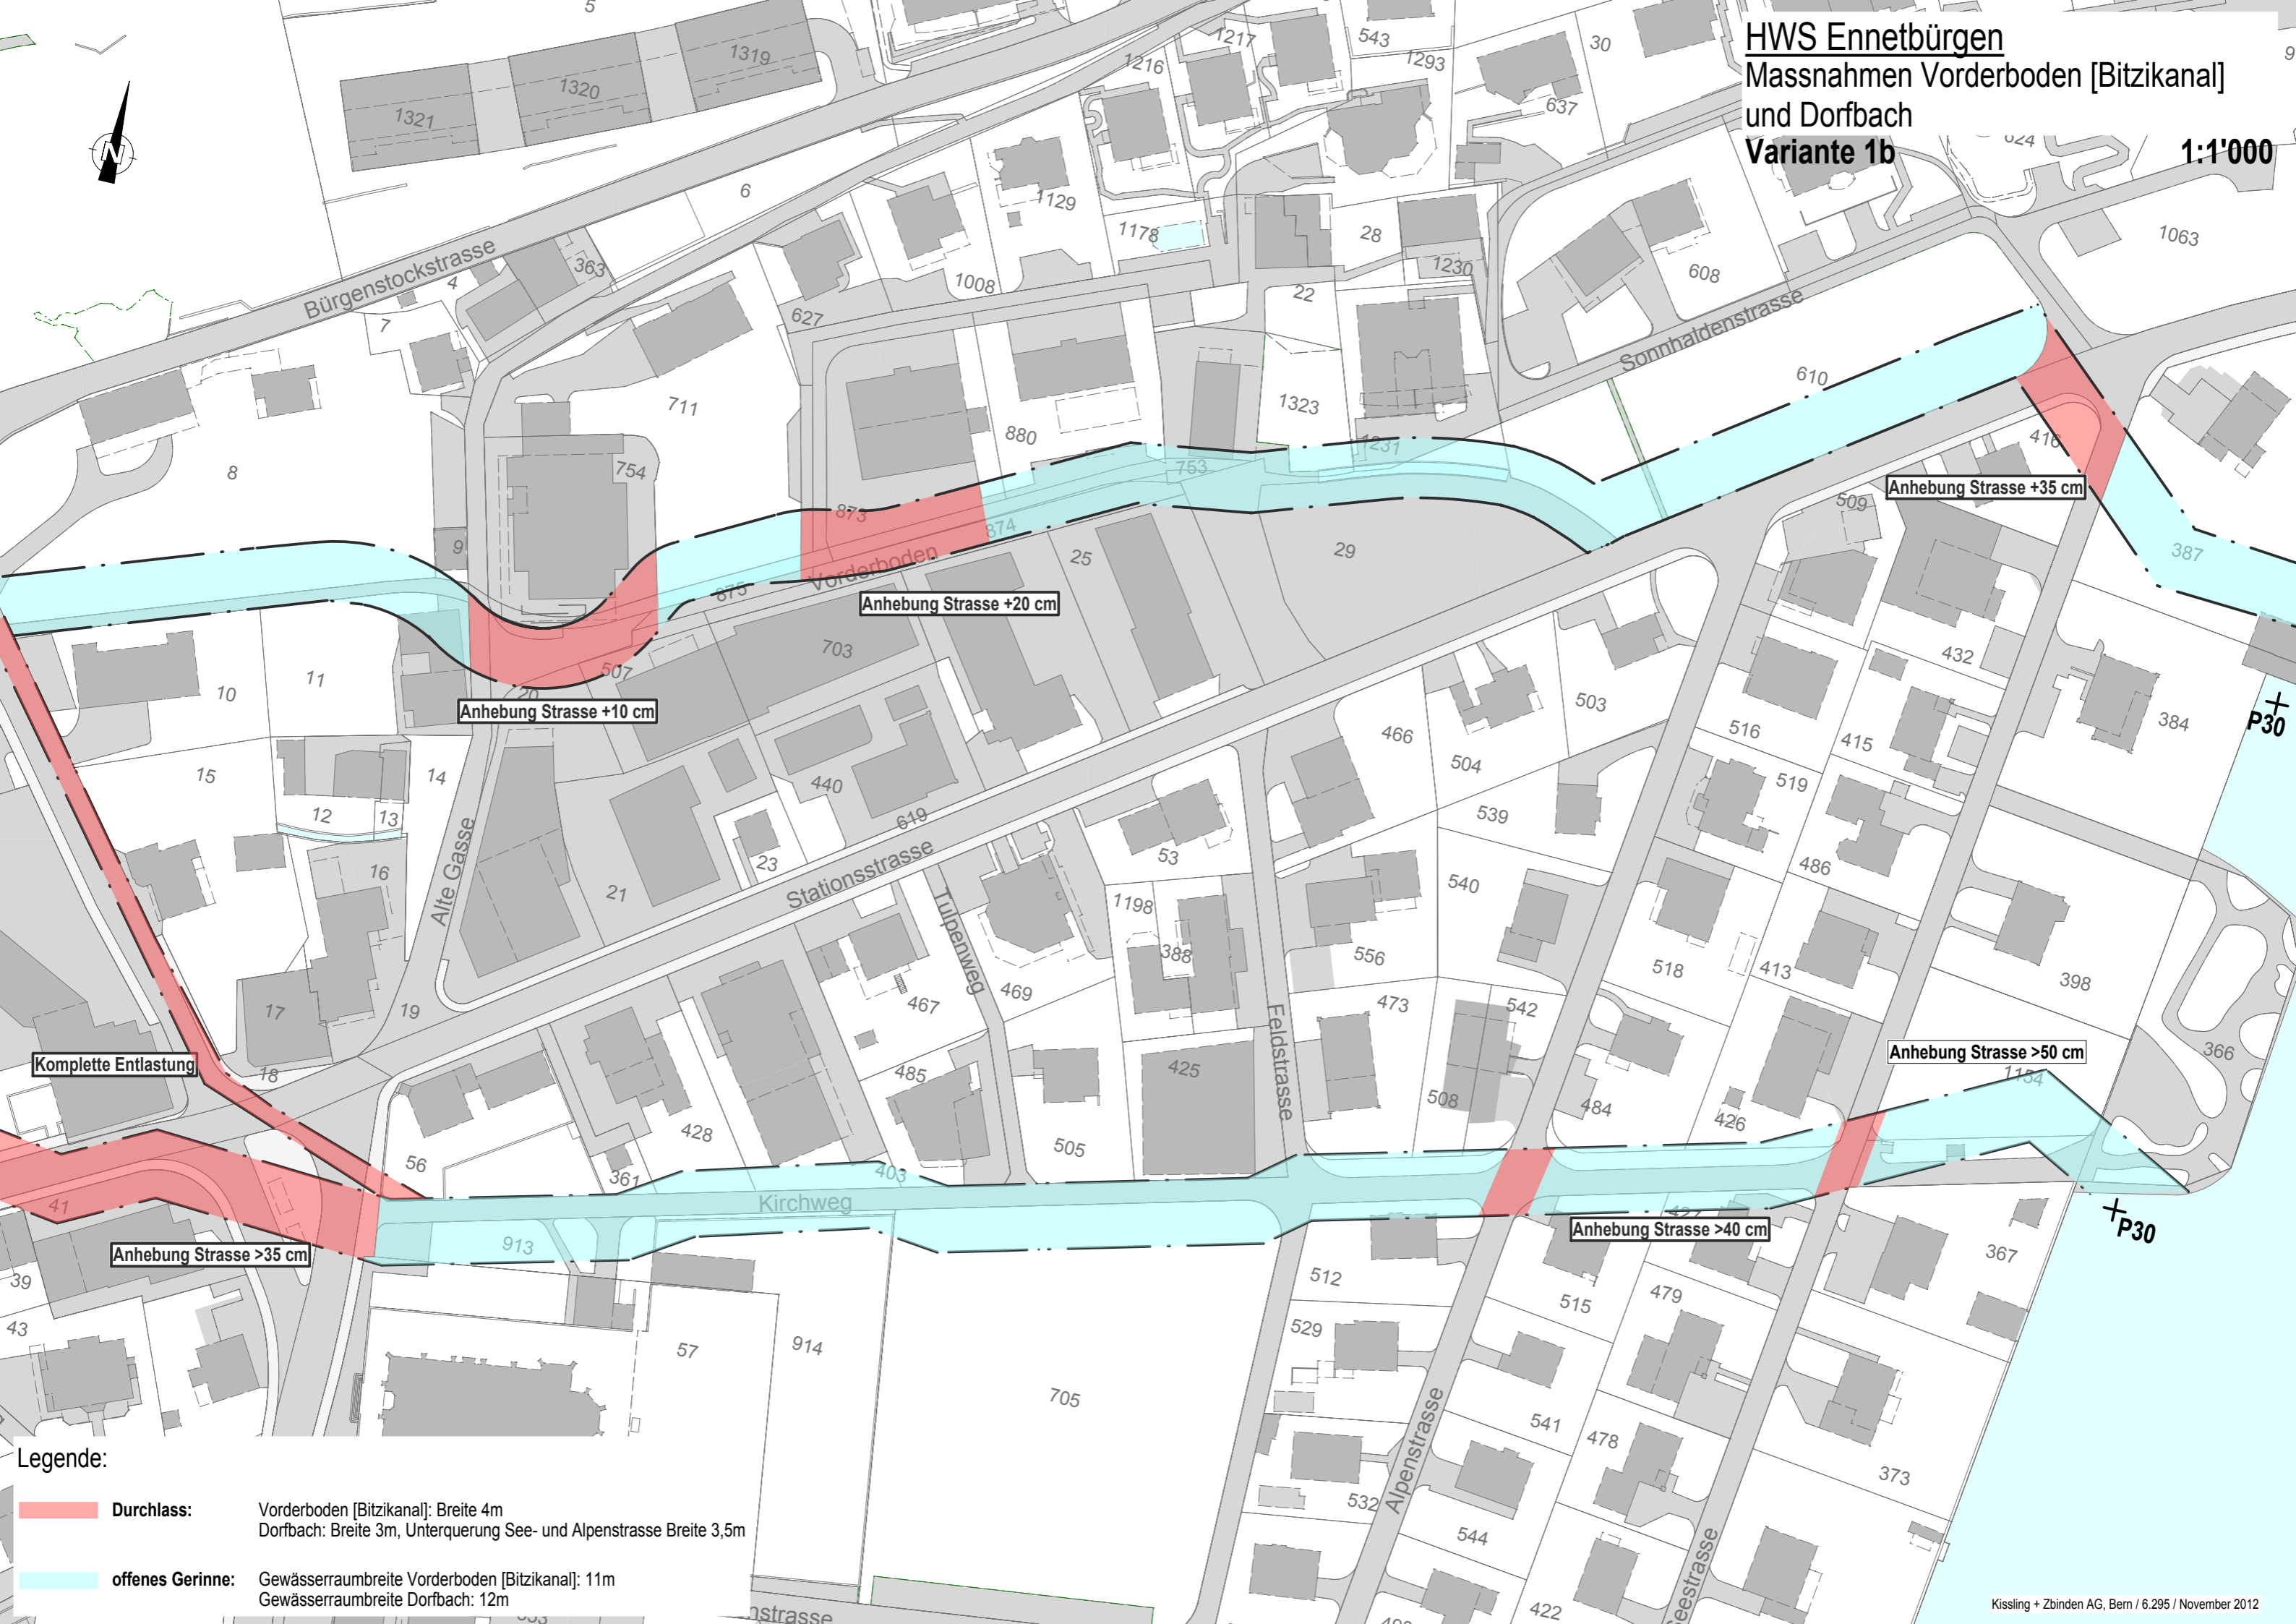

- Legende:**
- Durchlass:** Vorderboden [Bitzikanal]: Breite 4m
 Dorfbach: Breite 3m, Unterquerung See- und Alpenstrasse Breite 3,5m
 - offenes Gerinne:** Gewässerrambbreite Vorderboden [Bitzikanal]: 11m
 Gewässerrambbreite Dorfbach: 12m

HWS Ennetbürgen
 Massnahmen Vorderboden [Bitzikanal]
 und Dorfbach
Variante 2 1:1'000

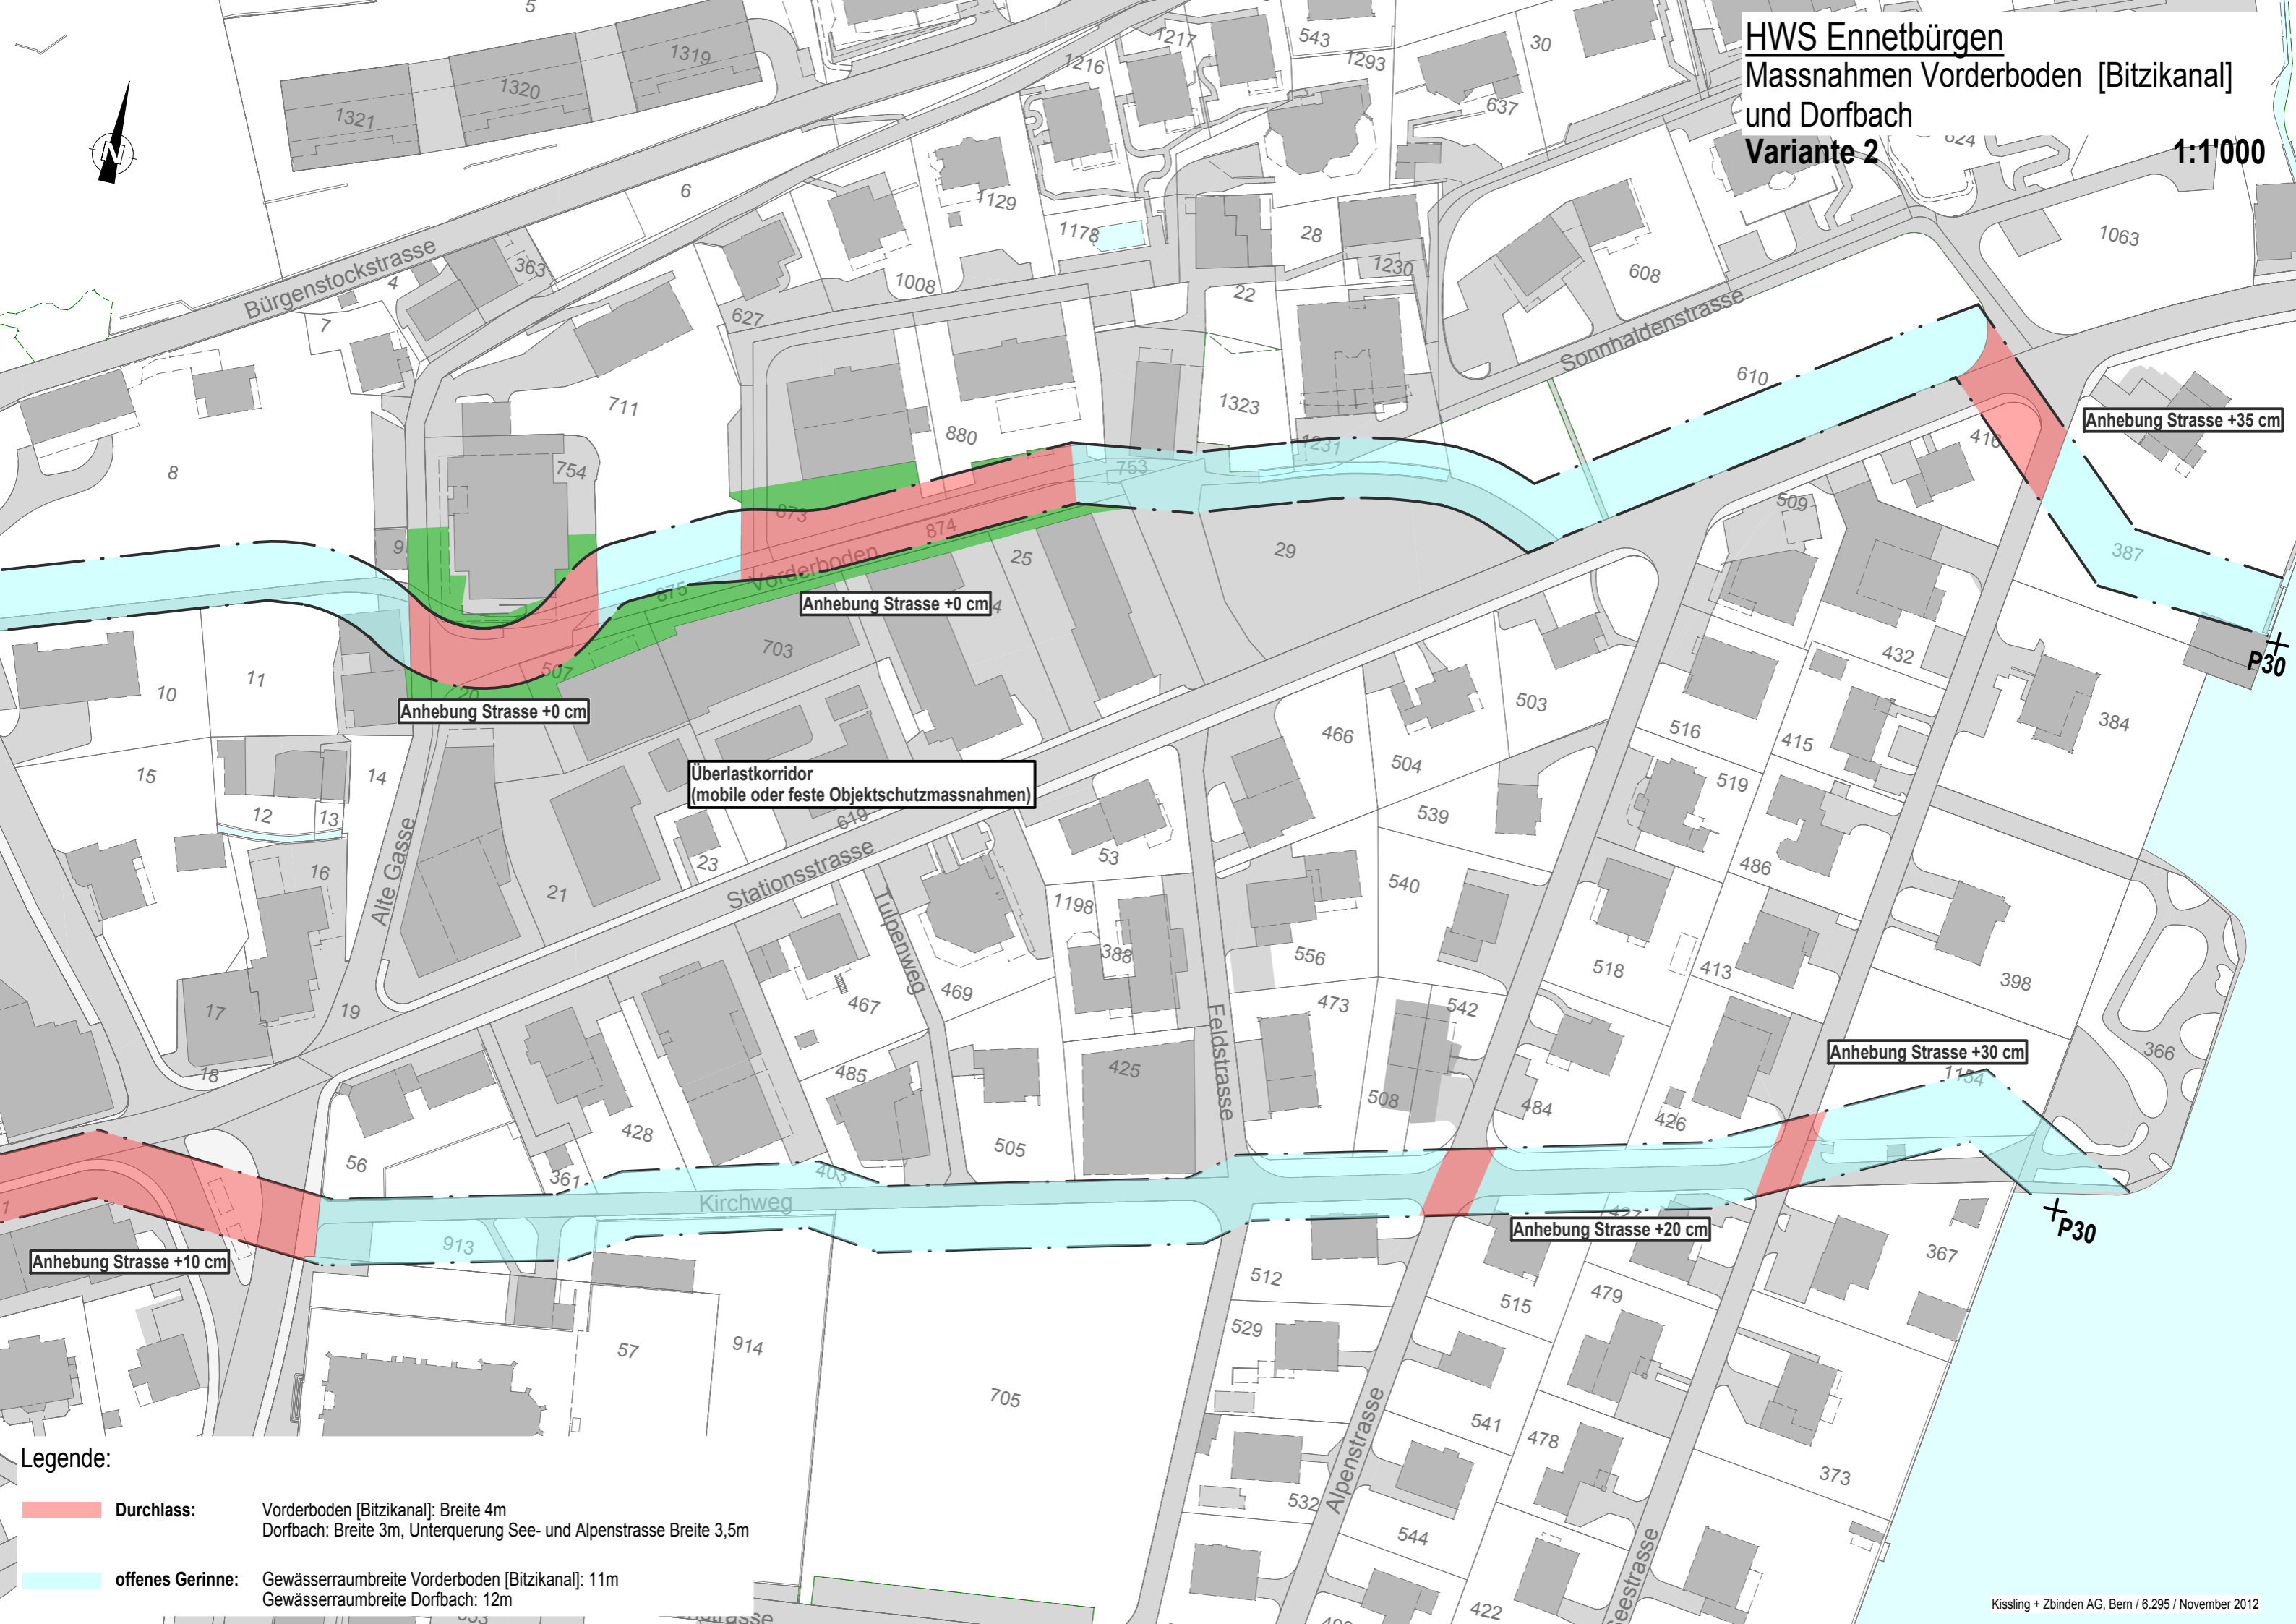

- Legende:**
- Durchlass:** Vorderboden [Bitzikanal]: Breite 4m
Dorfbach: Breite 3m, Unterquerung See- und Alpenstrasse Breite 3,5m
 - offenes Gerinne:** Gewässerraumbreite Vorderboden [Bitzikanal]: 11m
Gewässerraumbreite Dorfbach: 12m